


План 1 этажа

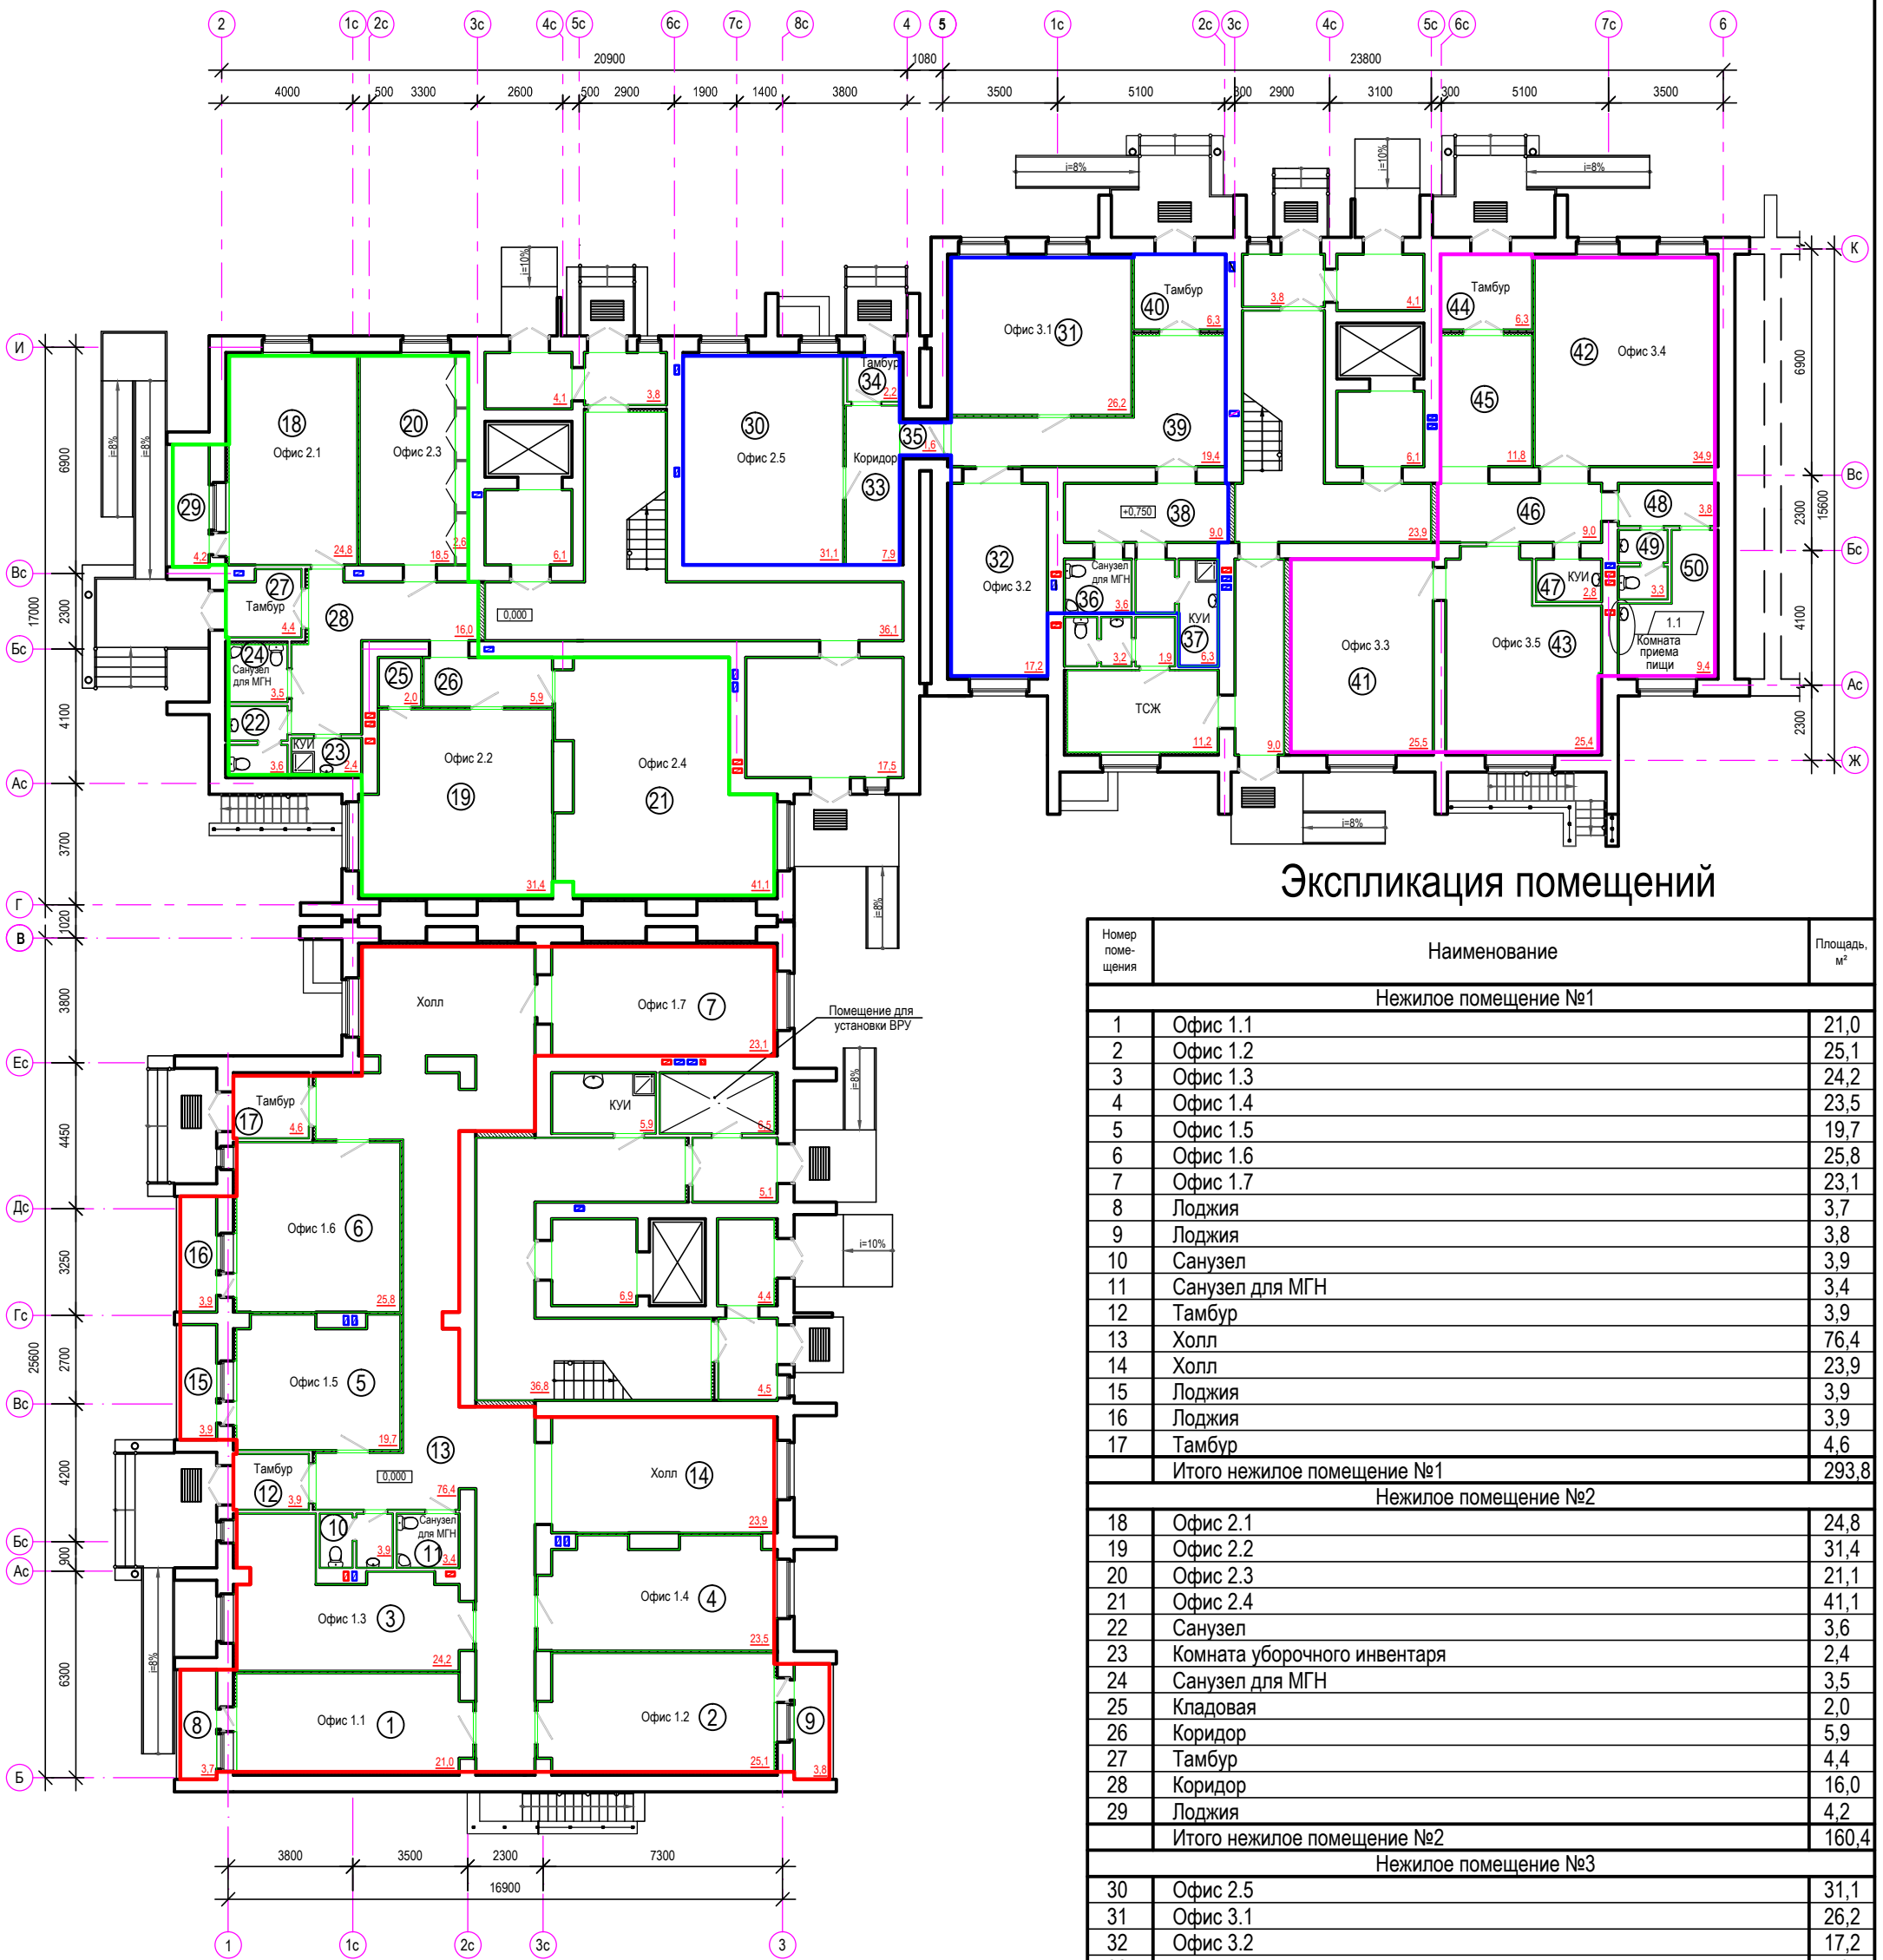

Экспликация помещений

Номер помещения	Наименование	Площадь, м ²
Нежилое помещение №1		
1	Офис 1.1	21,0
2	Офис 1.2	25,1
3	Офис 1.3	24,2
4	Офис 1.4	23,5
5	Офис 1.5	19,7
6	Офис 1.6	25,8
7	Офис 1.7	23,1
8	Лоджия	3,7
9	Лоджия	3,8
10	Санузел	3,9
11	Санузел для МГН	3,4
12	Тамбур	3,9
13	Холл	76,4
14	Холл	23,9
15	Лоджия	3,9
16	Лоджия	3,9
17	Тамбур	4,6
Итого нежилое помещение №1		293,8
Нежилое помещение №2		
18	Офис 2.1	24,8
19	Офис 2.2	31,4
20	Офис 2.3	21,1
21	Офис 2.4	41,1
22	Санузел	3,6
23	Комната уборочного инвентаря	2,4
24	Санузел для МГН	3,5
25	Кладовая	2,0
26	Коридор	5,9
27	Тамбур	4,4
28	Коридор	16,0
29	Лоджия	4,2
Итого нежилое помещение №2		160,4
Нежилое помещение №3		
30	Офис 2.5	31,1
31	Офис 3.1	26,2
32	Офис 3.2	17,2
33	Коридор	7,9
34	Тамбур	2,2
35	Коридор	1,6
36	Санузел для МГН	3,6
37	Комната уборочного инвентаря	6,3
38	Коридор	9,0
39	Коридор	19,4
40	Тамбур	6,3
Итого нежилое помещение №3		130,8
Нежилое помещение №4		
41	Офис 3.3	25,5
42	Офис 3.4	34,9
43	Офис 3.5	25,4
44	Тамбур	6,3
45	Коридор	11,8
46	Коридор	9,0
47	Комната уборочного инвентаря	2,8
48	Коридор	3,8
49	Санузел	3,3
50	Комната приема пищи	9,4
Итого нежилое помещение №4		132,2

Контур нежилого помещения №1

Контур нежилого помещения №3

Контур нежилого помещения №2

Контур нежилого помещения №4