


# Квартира № 73; 78; 83; 88; 93; 98; 103; 108

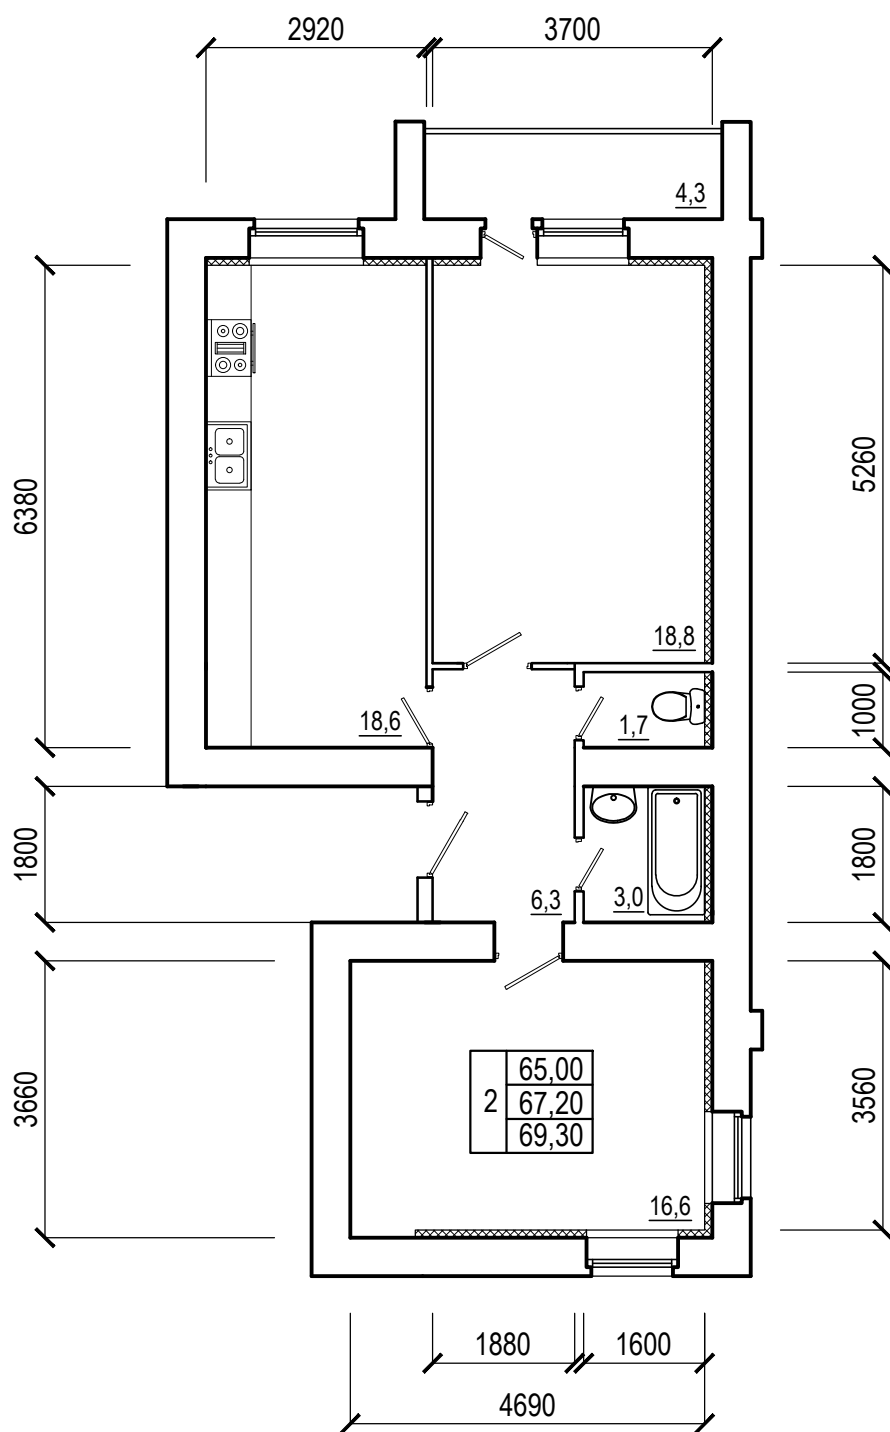


Этаж № 2-9

Общая площадь 69,30

Жилая площадь 35,40

2 блок-секция

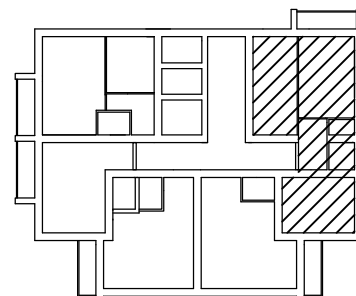

Паспорт квартиры сделан на основании проекта многоквартирного жилого дома со встроенными помещениями общественного назначения, выполненного ООО "СтройИнвестПроект" папка 11/2014 - 1 - АР