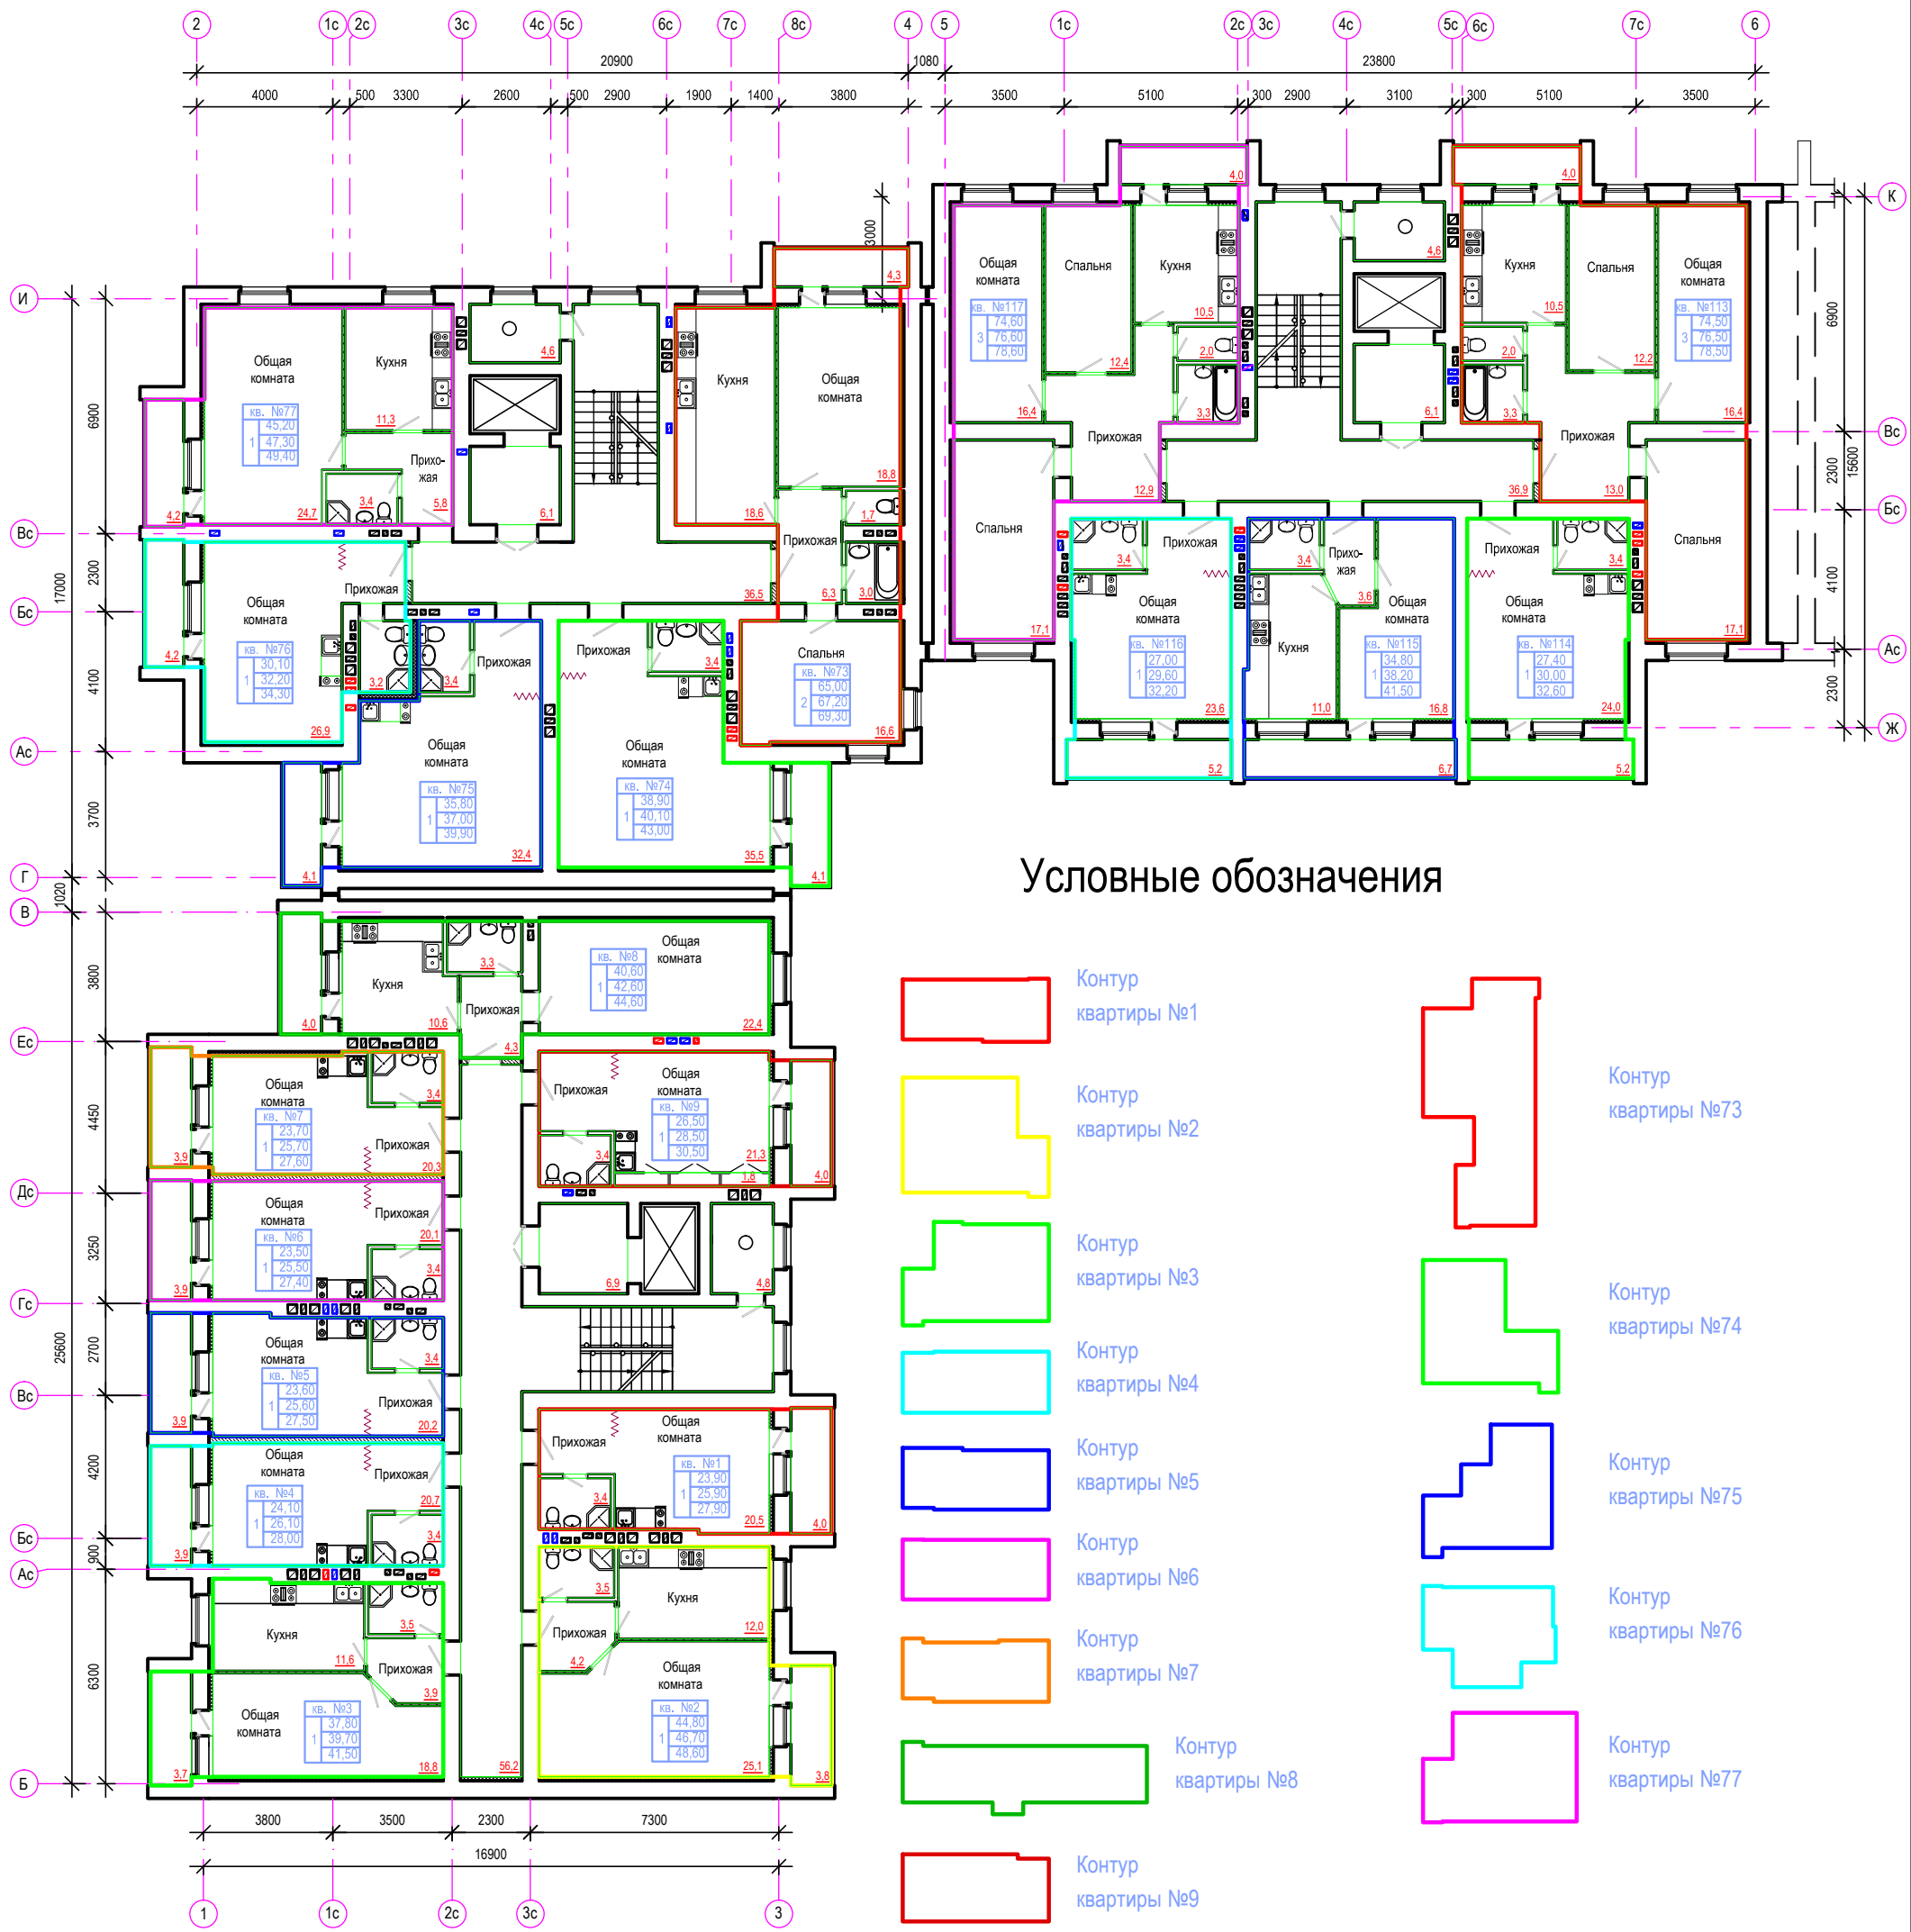


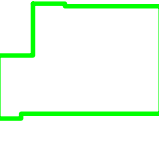
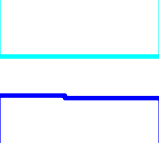

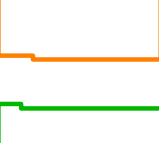
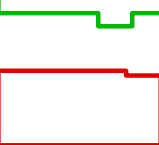
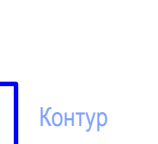

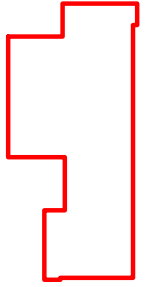
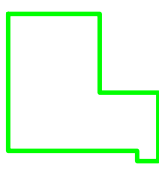
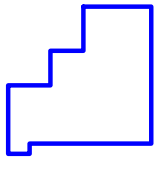
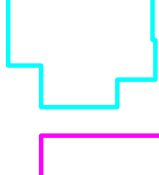
 
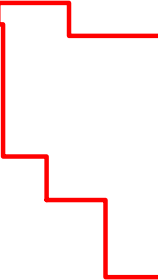
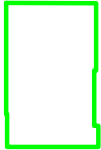
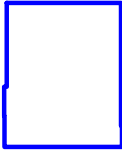

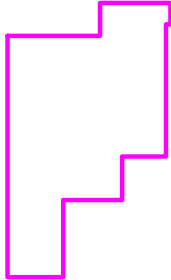


# План 2 этажа



## Условные обозначения

-  Контур квартиры №1
-  Контур квартиры №2
-  Контур квартиры №3
-  Контур квартиры №4
-  Контур квартиры №5
-  Контур квартиры №6
-  Контур квартиры №7
-  Контур квартиры №8
-  Контур квартиры №9
-  Контур квартиры №73
-  Контур квартиры №74
-  Контур квартиры №75
-  Контур квартиры №76
-  Контур квартиры №77

-  Контур квартиры №113
-  Контур квартиры №114
-  Контур квартиры №115
-  Контур квартиры №116
-  Контур квартиры №117

- Номер квартиры
- Площадь квартиры без учета балконов и лоджий
- Площадь квартиры с учетом балконов и лоджий, подсчитанных с понижающим коэффициентом
- Эффективная общая площадь квартиры с учетом балконов и лоджий, подсчитанных без понижающего коэффициента
- Количество комнат

кв. №1	23,70
1	25,70
	27,70