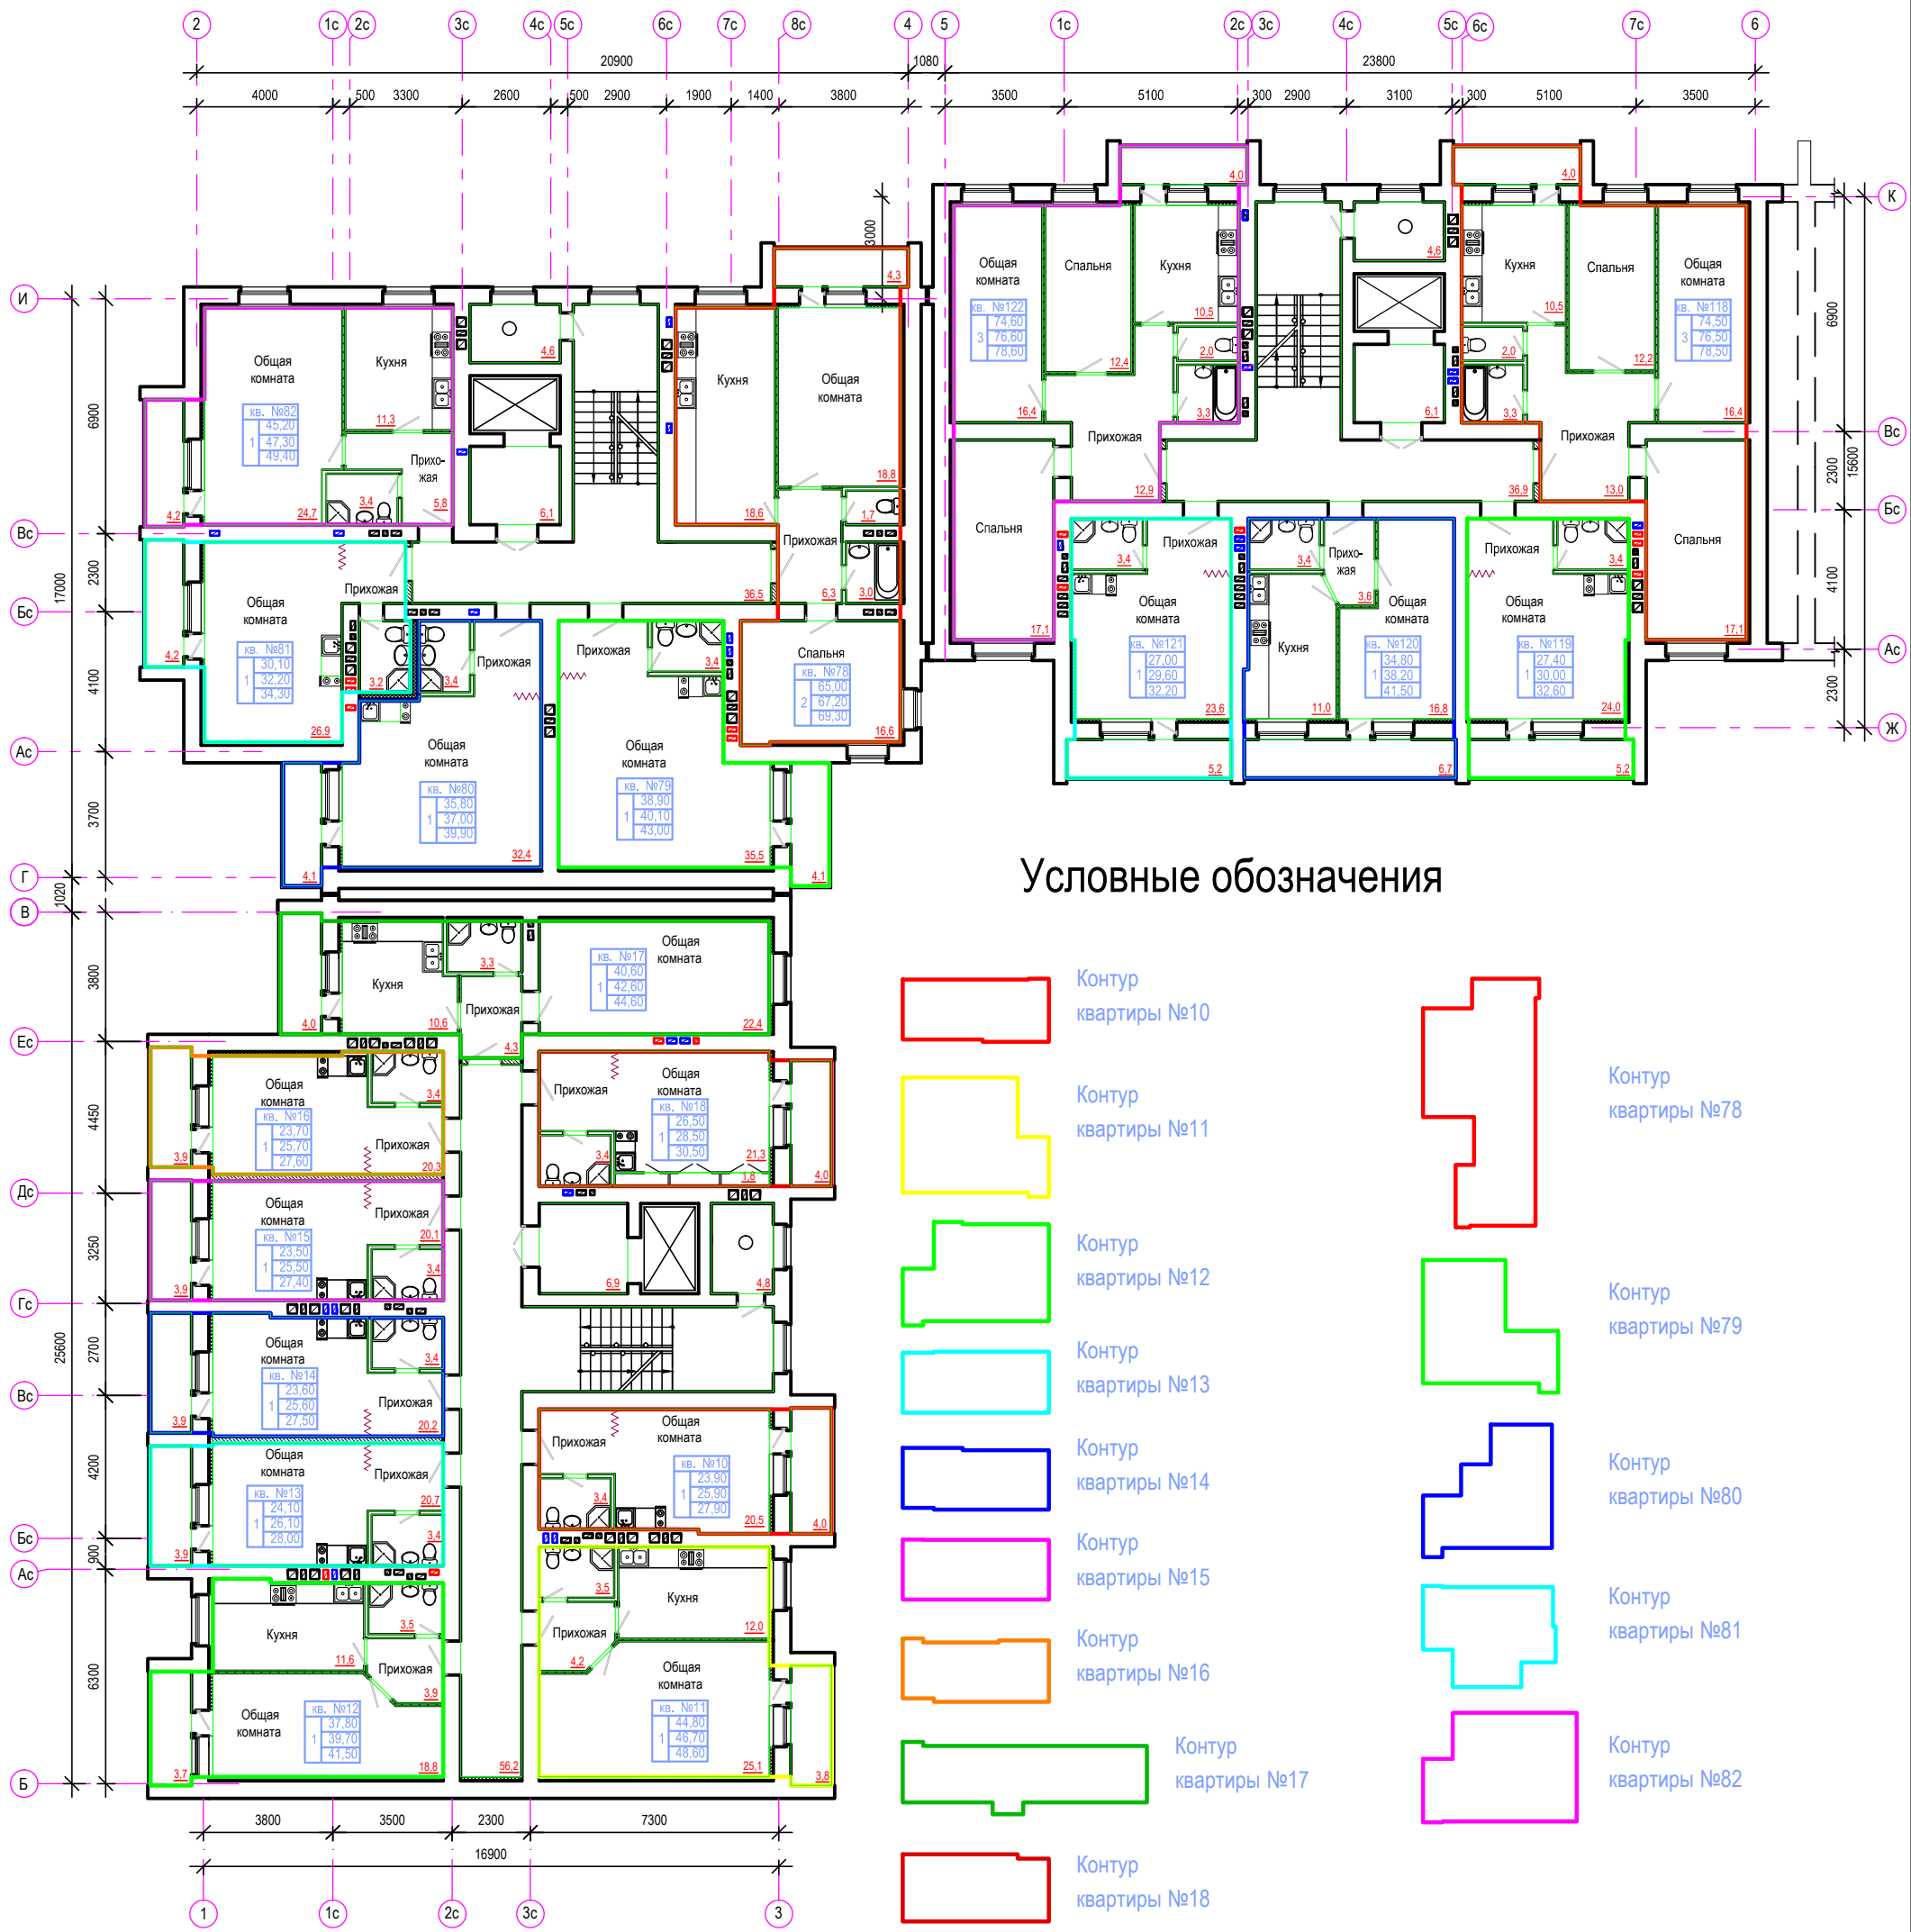


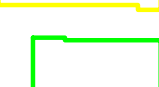










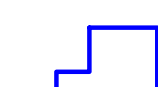
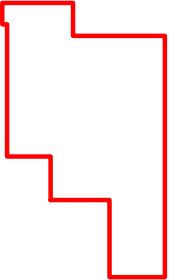
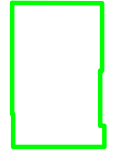
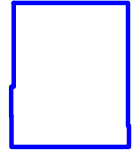

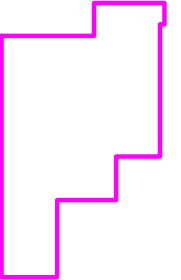


# План 3 этажа



## Условные обозначения

-  Контур квартиры №10
-  Контур квартиры №11
-  Контур квартиры №12
-  Контур квартиры №13
-  Контур квартиры №14
-  Контур квартиры №15
-  Контур квартиры №16
-  Контур квартиры №17
-  Контур квартиры №18
-  Контур квартиры №78
-  Контур квартиры №79
-  Контур квартиры №80
-  Контур квартиры №81
-  Контур квартиры №82

-  Контур квартиры №118
-  Контур квартиры №119
-  Контур квартиры №120
-  Контур квартиры №121
-  Контур квартиры №122

- Номер квартиры
  - Площадь квартиры без учета балконов и лоджий
  - Площадь квартиры с учетом балконов и лоджий, подсчитанных с понижающим коэффициентом
  - Эффективная общая площадь квартиры с учетом балконов и лоджий, подсчитанных без понижающего коэффициента
  - Количество комнат
- |         |       |
|---------|-------|
| кв. №10 | 23.70 |
| 1       | 25.70 |
| 1       | 27.70 |