


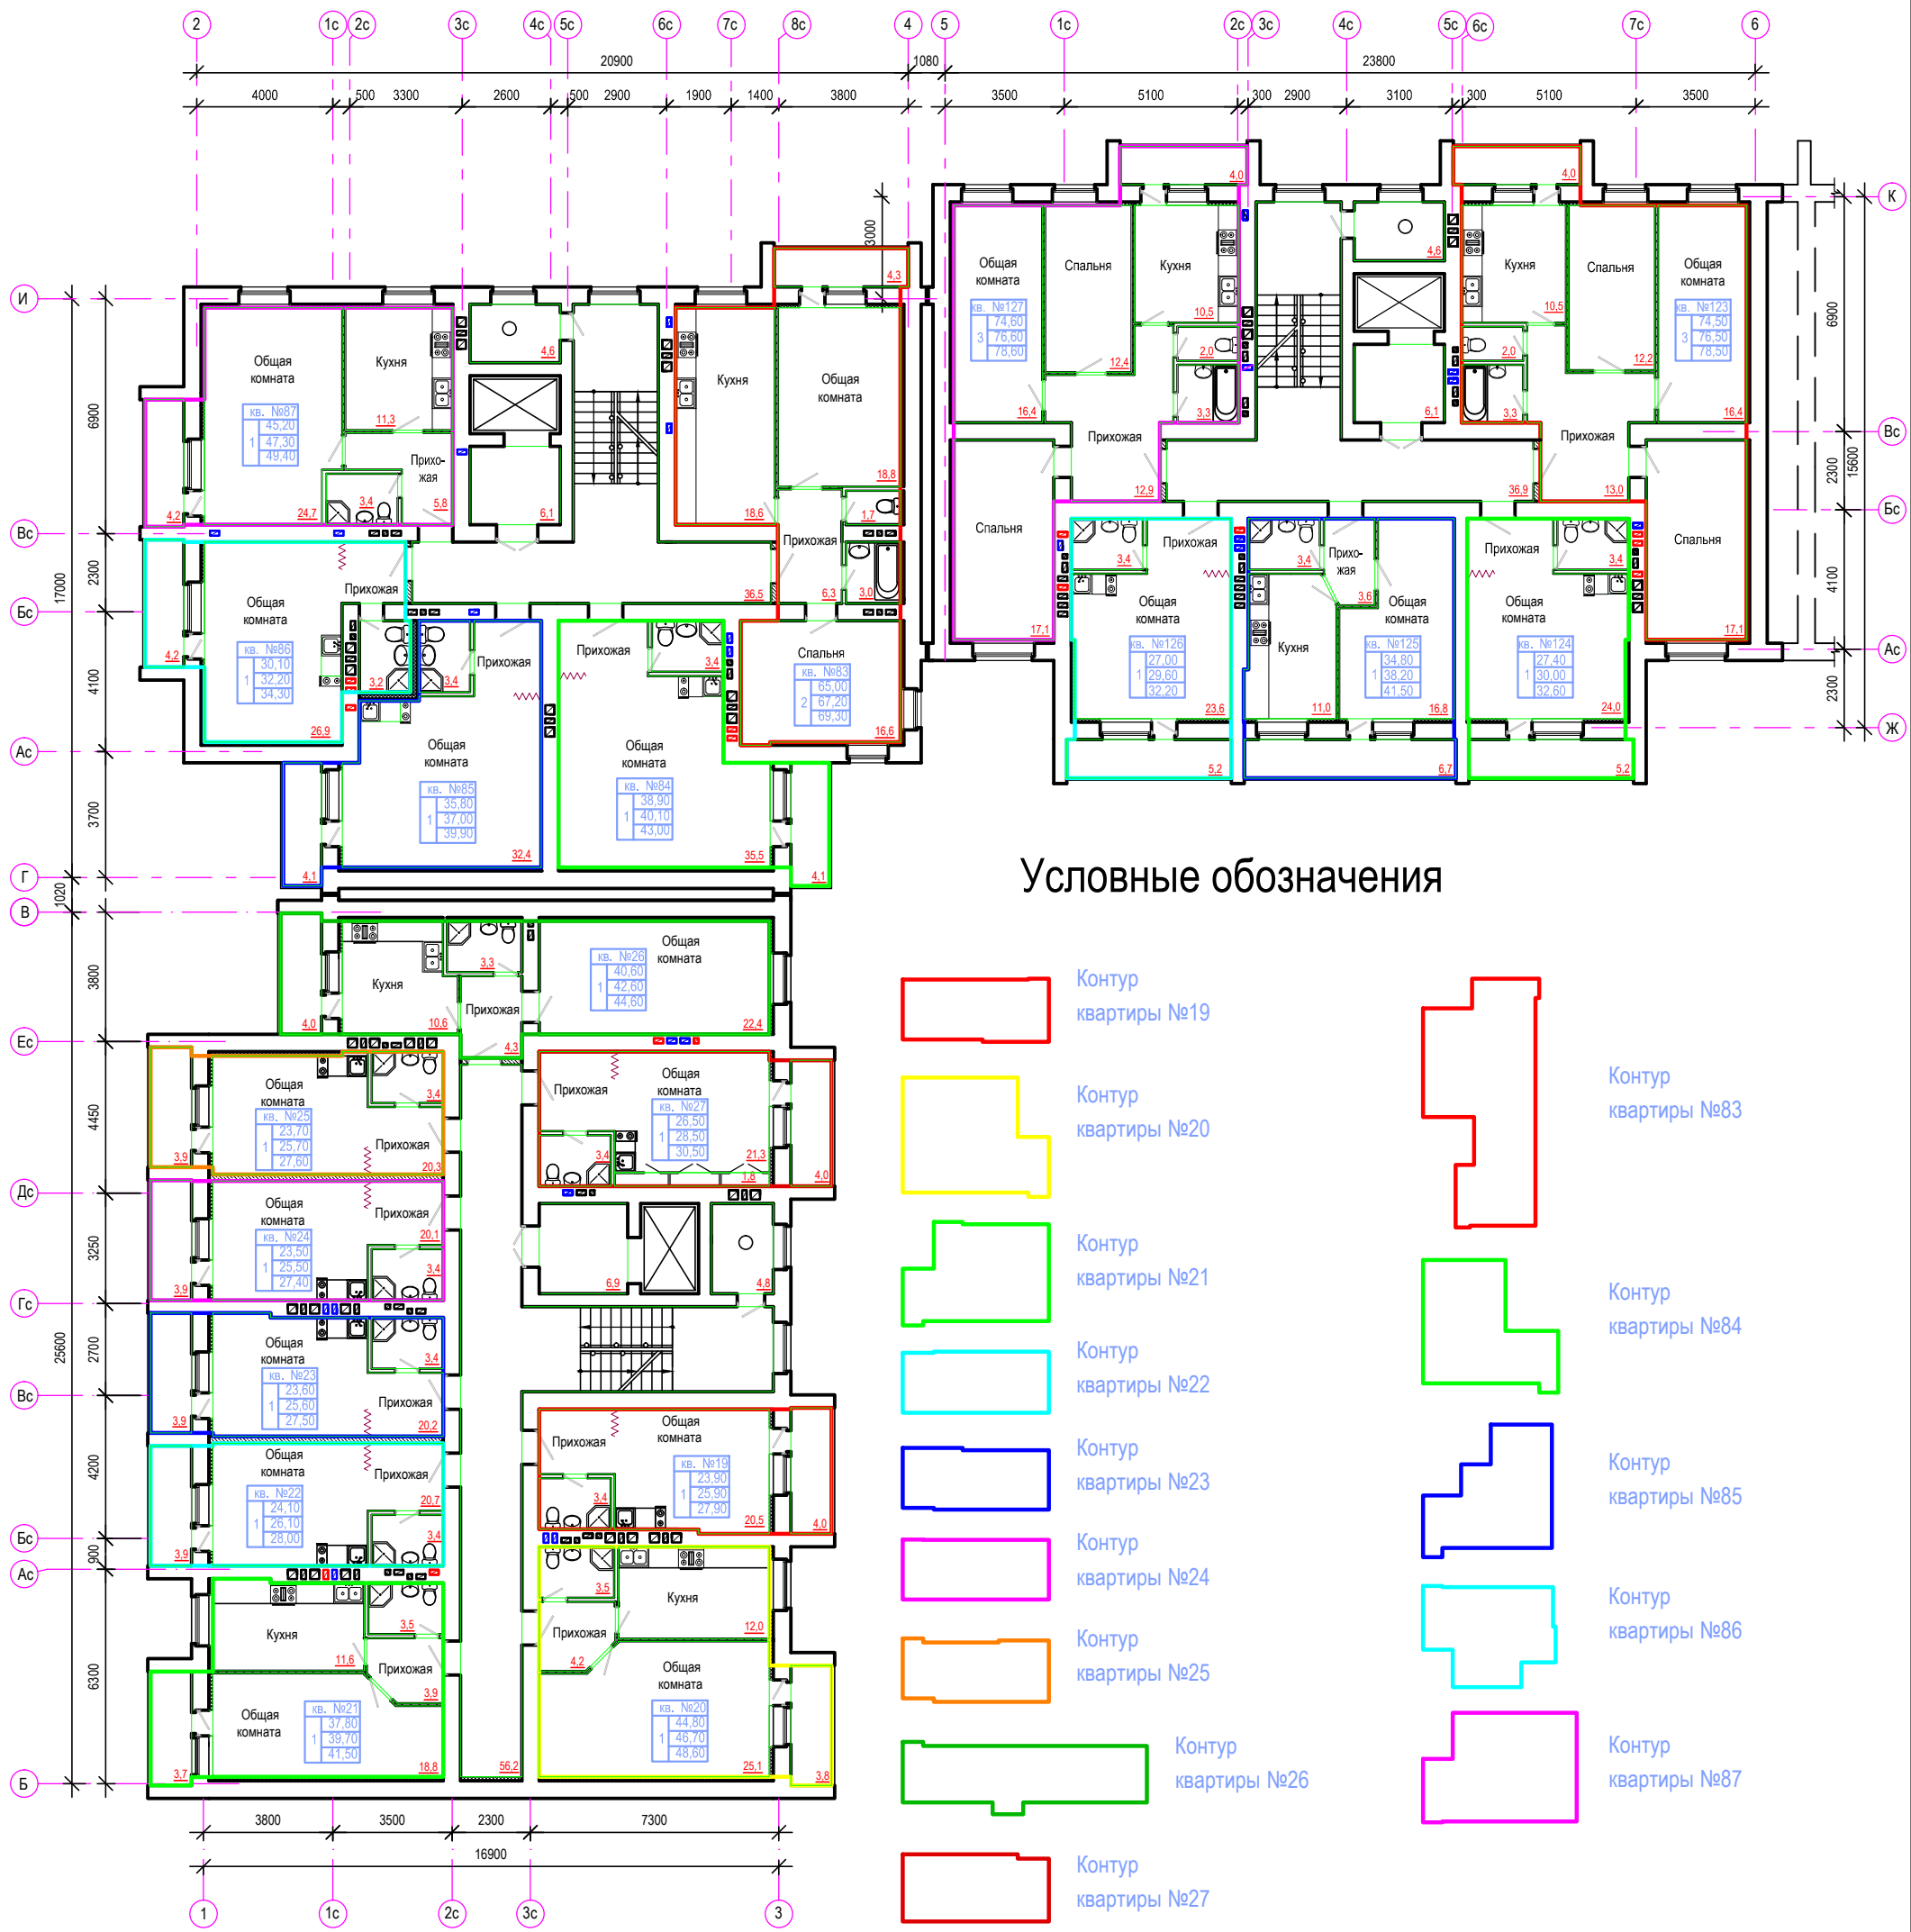











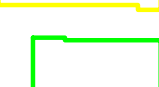


План 4 этажа




Условные обозначения


-  Контур квартиры №19
-  Контур квартиры №20
-  Контур квартиры №21
-  Контур квартиры №22
-  Контур квартиры №23
-  Контур квартиры №24
-  Контур квартиры №25
-  Контур квартиры №26
-  Контур квартиры №27
-  Контур квартиры №83
-  Контур квартиры №84
-  Контур квартиры №85
-  Контур квартиры №86
-  Контур квартиры №87

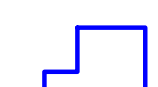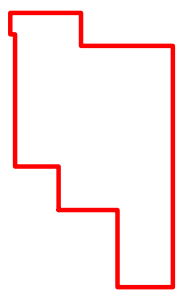

Контур квартиры №123

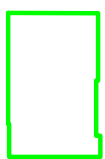


Контур квартиры №124

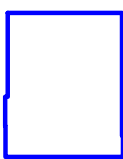

Контур квартиры №125



Контур квартиры №126

 

Контур квартиры №127

- Номер квартиры
- Площадь квартиры без учета балконов и лоджий
- Площадь квартиры с учетом балконов и лоджий, подсчитанных с понижающим коэффициентом
- Эффективная общая площадь квартиры с учетом балконов и лоджий, подсчитанных без понижающего коэффициента
- Количество комнат

кв. №19	23,70	27,70	2
1	25,70	27,70	