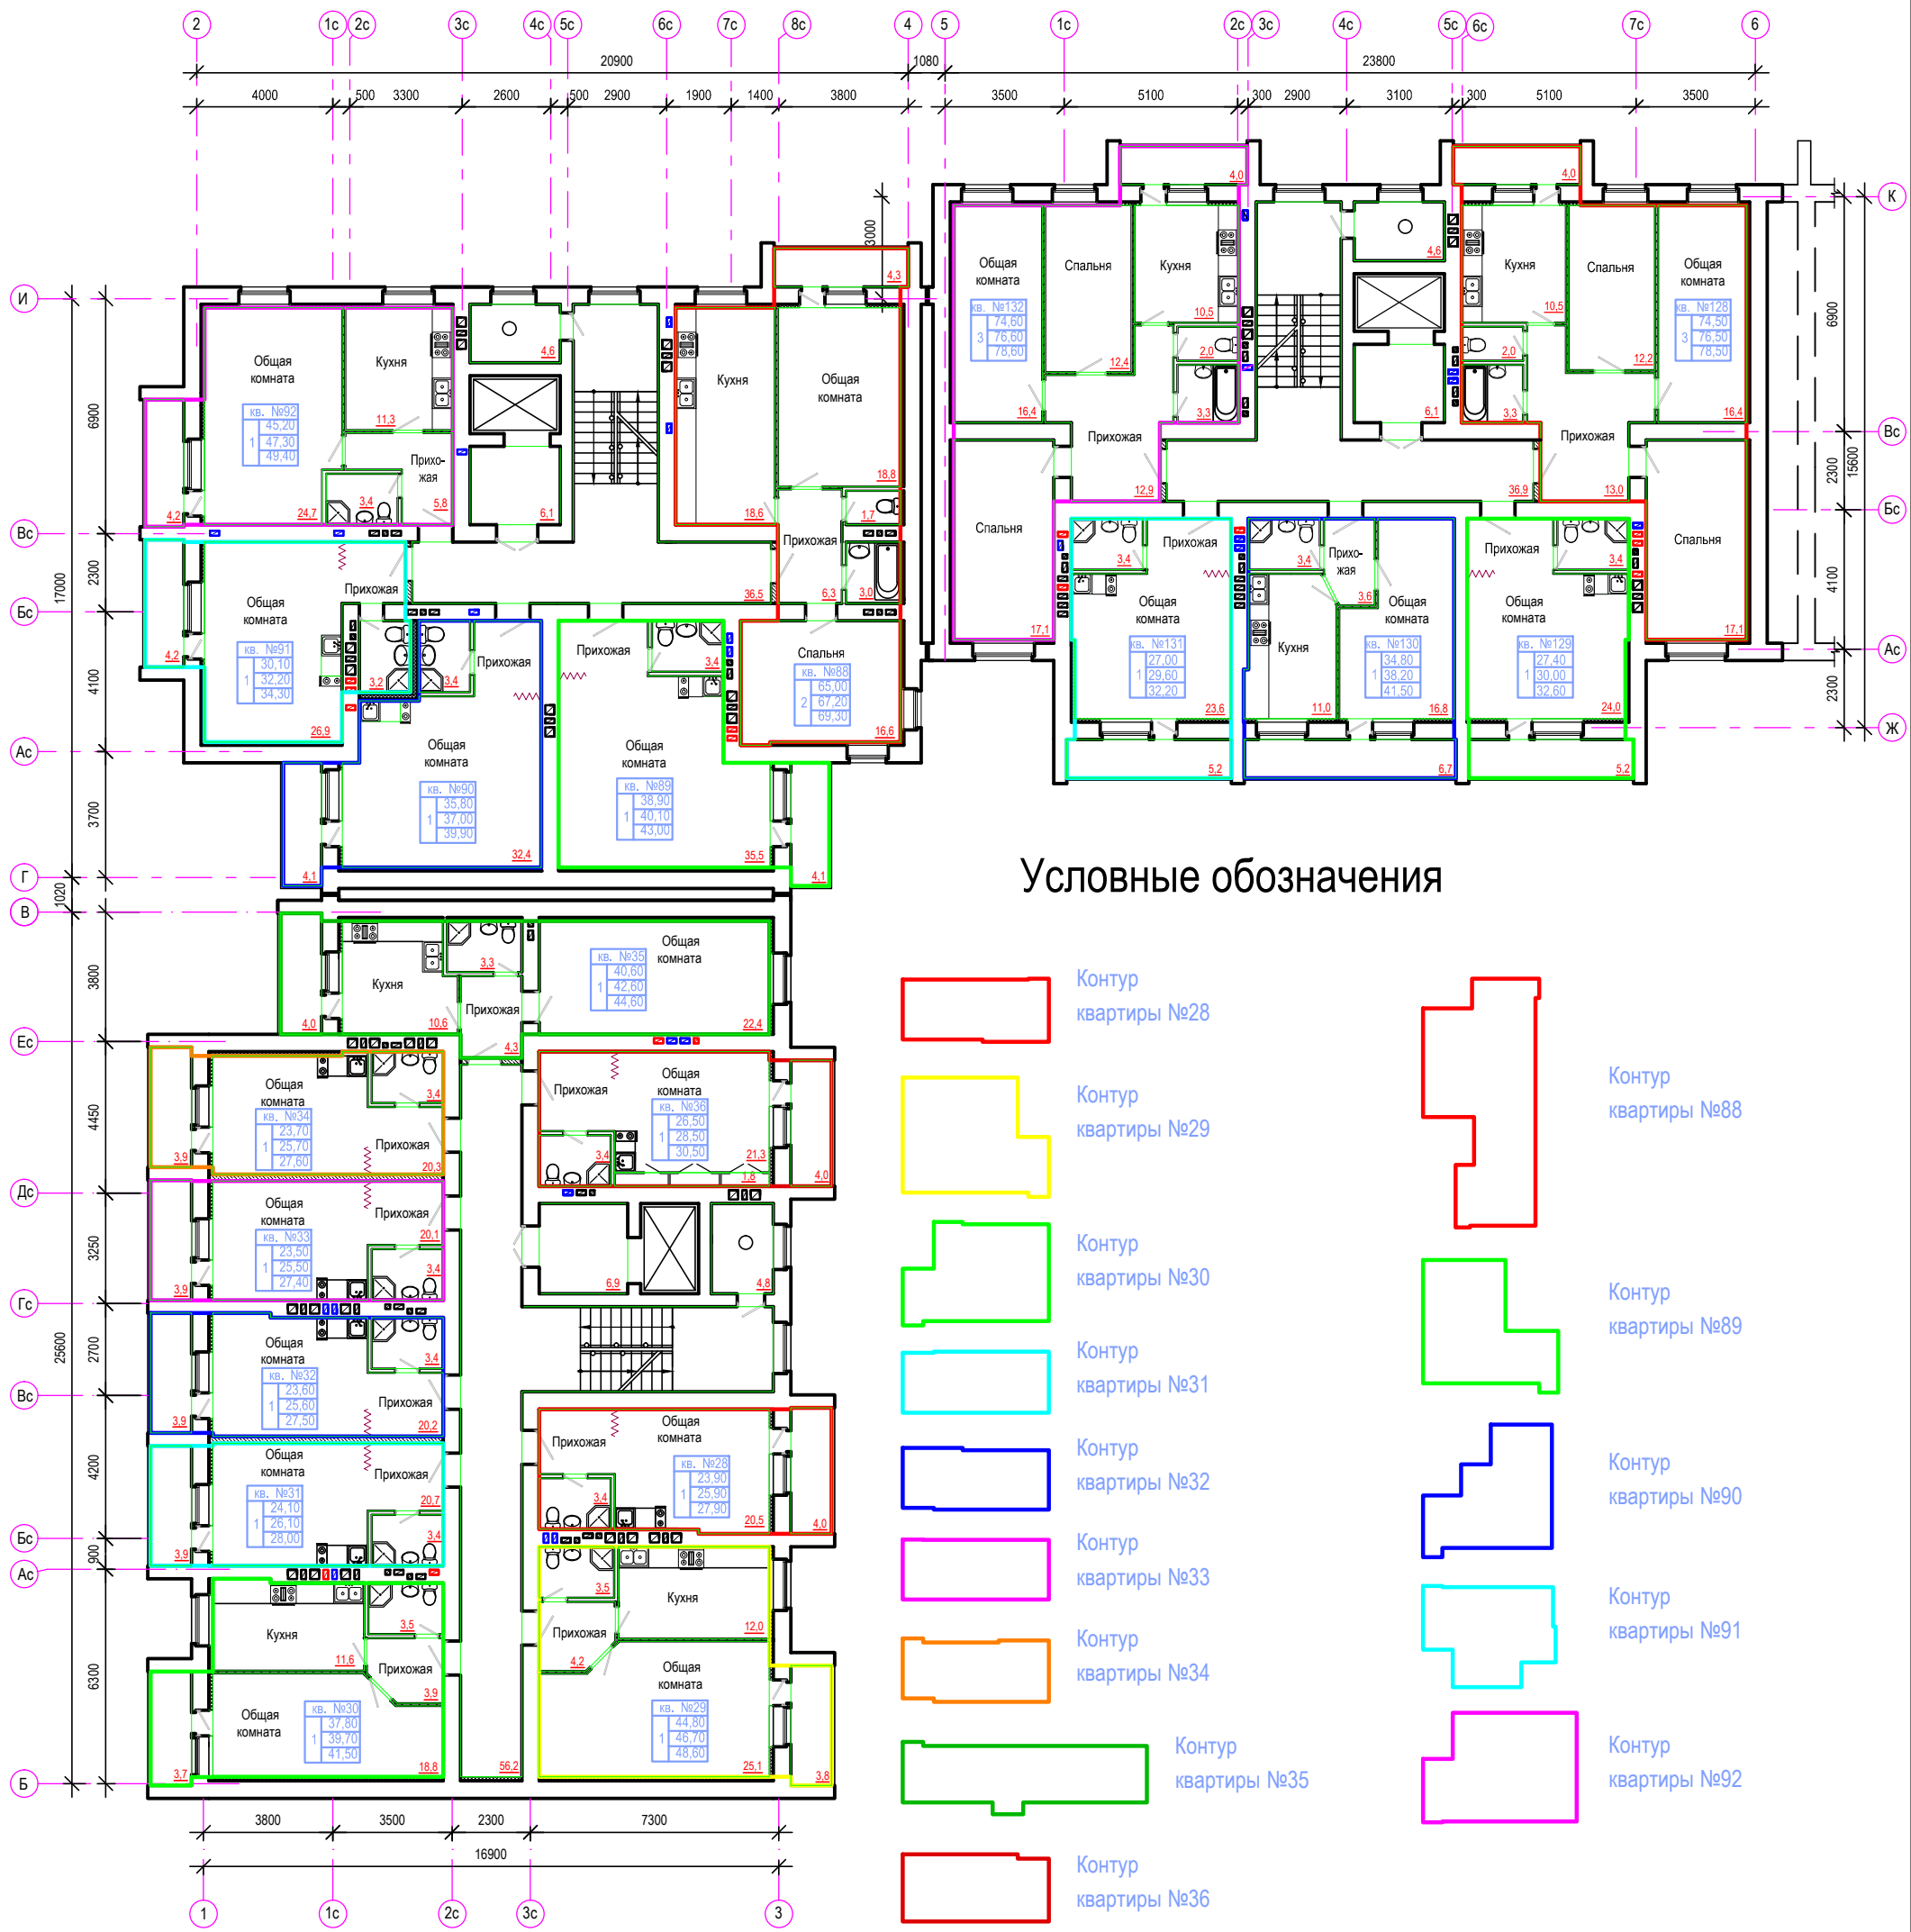


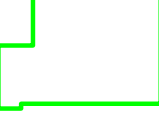




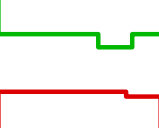

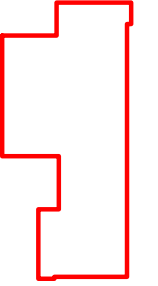
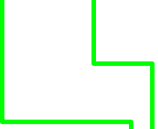
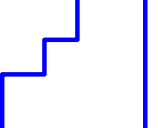


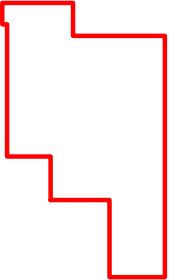
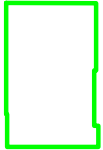
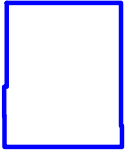

 


План 5 этажа



Условные обозначения

-  Контур квартиры №28
-  Контур квартиры №29
-  Контур квартиры №30
-  Контур квартиры №31
-  Контур квартиры №32
-  Контур квартиры №33
-  Контур квартиры №34
-  Контур квартиры №35
-  Контур квартиры №36
-  Контур квартиры №88
-  Контур квартиры №89
-  Контур квартиры №90
-  Контур квартиры №91
-  Контур квартиры №92

-  Контур квартиры №128
-  Контур квартиры №129
-  Контур квартиры №130
-  Контур квартиры №131
-  Контур квартиры №132

- Номер квартиры
- Площадь квартиры без учета балконов и лоджий
- Площадь квартиры с учетом балконов и лоджий, подсчитанных с понижающим коэффициентом
- Эффективная общая площадь квартиры с учетом балконов и лоджий, подсчитанных без понижающего коэффициента
- Количество комнат

| | | | |
|---------|-------|-------|---|
| кв. №28 | 23,70 | 27,70 | 2 |
| 1 | 25,70 | 27,70 | |