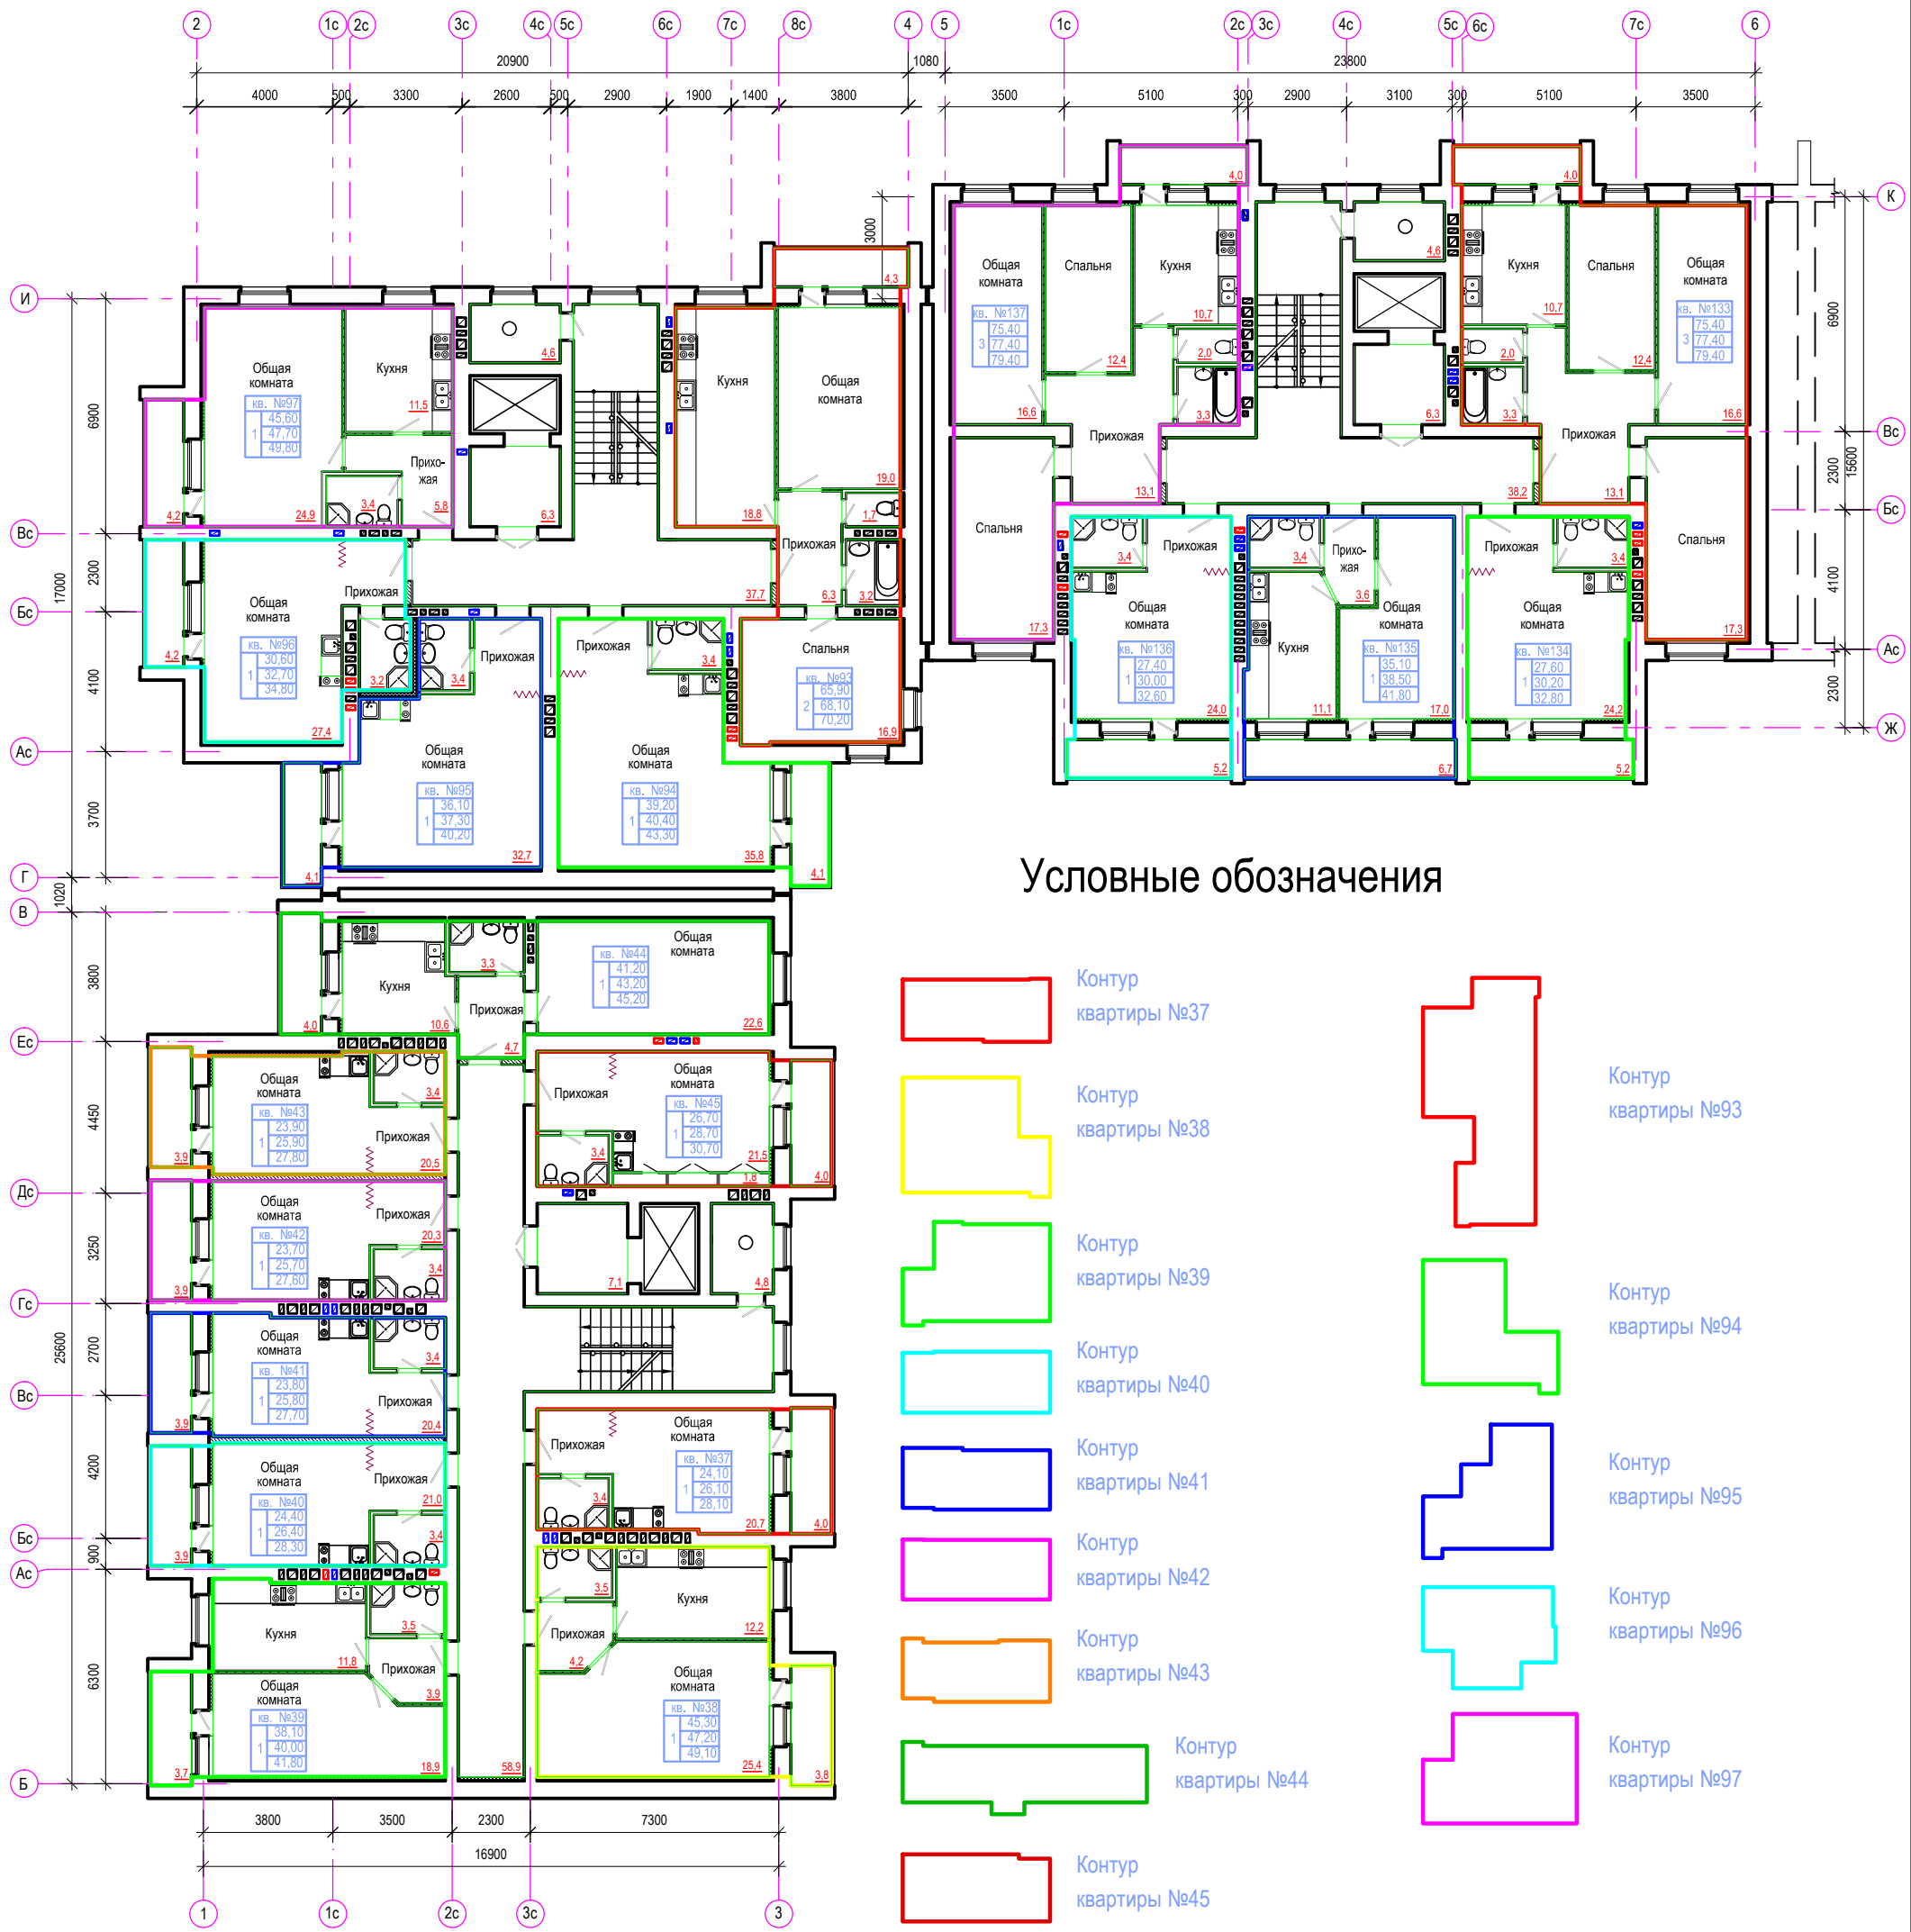

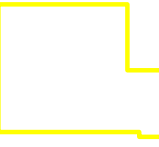
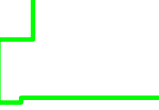






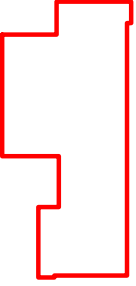
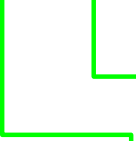
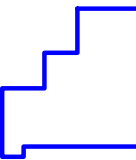
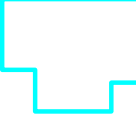

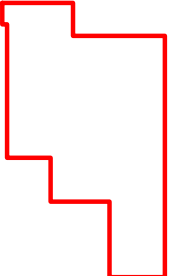
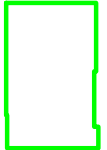


 


План 6 этажа



Условные обозначения

-  Контур квартиры №37
-  Контур квартиры №38
-  Контур квартиры №39
-  Контур квартиры №40
-  Контур квартиры №41
-  Контур квартиры №42
-  Контур квартиры №43
-  Контур квартиры №44
-  Контур квартиры №45
-  Контур квартиры №93
-  Контур квартиры №94
-  Контур квартиры №95
-  Контур квартиры №96
-  Контур квартиры №97

-  Контур квартиры №133
-  Контур квартиры №134
-  Контур квартиры №135
-  Контур квартиры №136
-  Контур квартиры №137

- Номер квартиры
- Площадь квартиры без учета балконов и лоджий
- Площадь квартиры с учетом балконов и лоджий, подсчитанных с понижающим коэффициентом
- Эффективная общая площадь квартиры с учетом балконов и лоджий, подсчитанных без понижающего коэффициента
- Количество комнат

кв. №37	23.90	25.90	27.90
1	25.90	27.90	