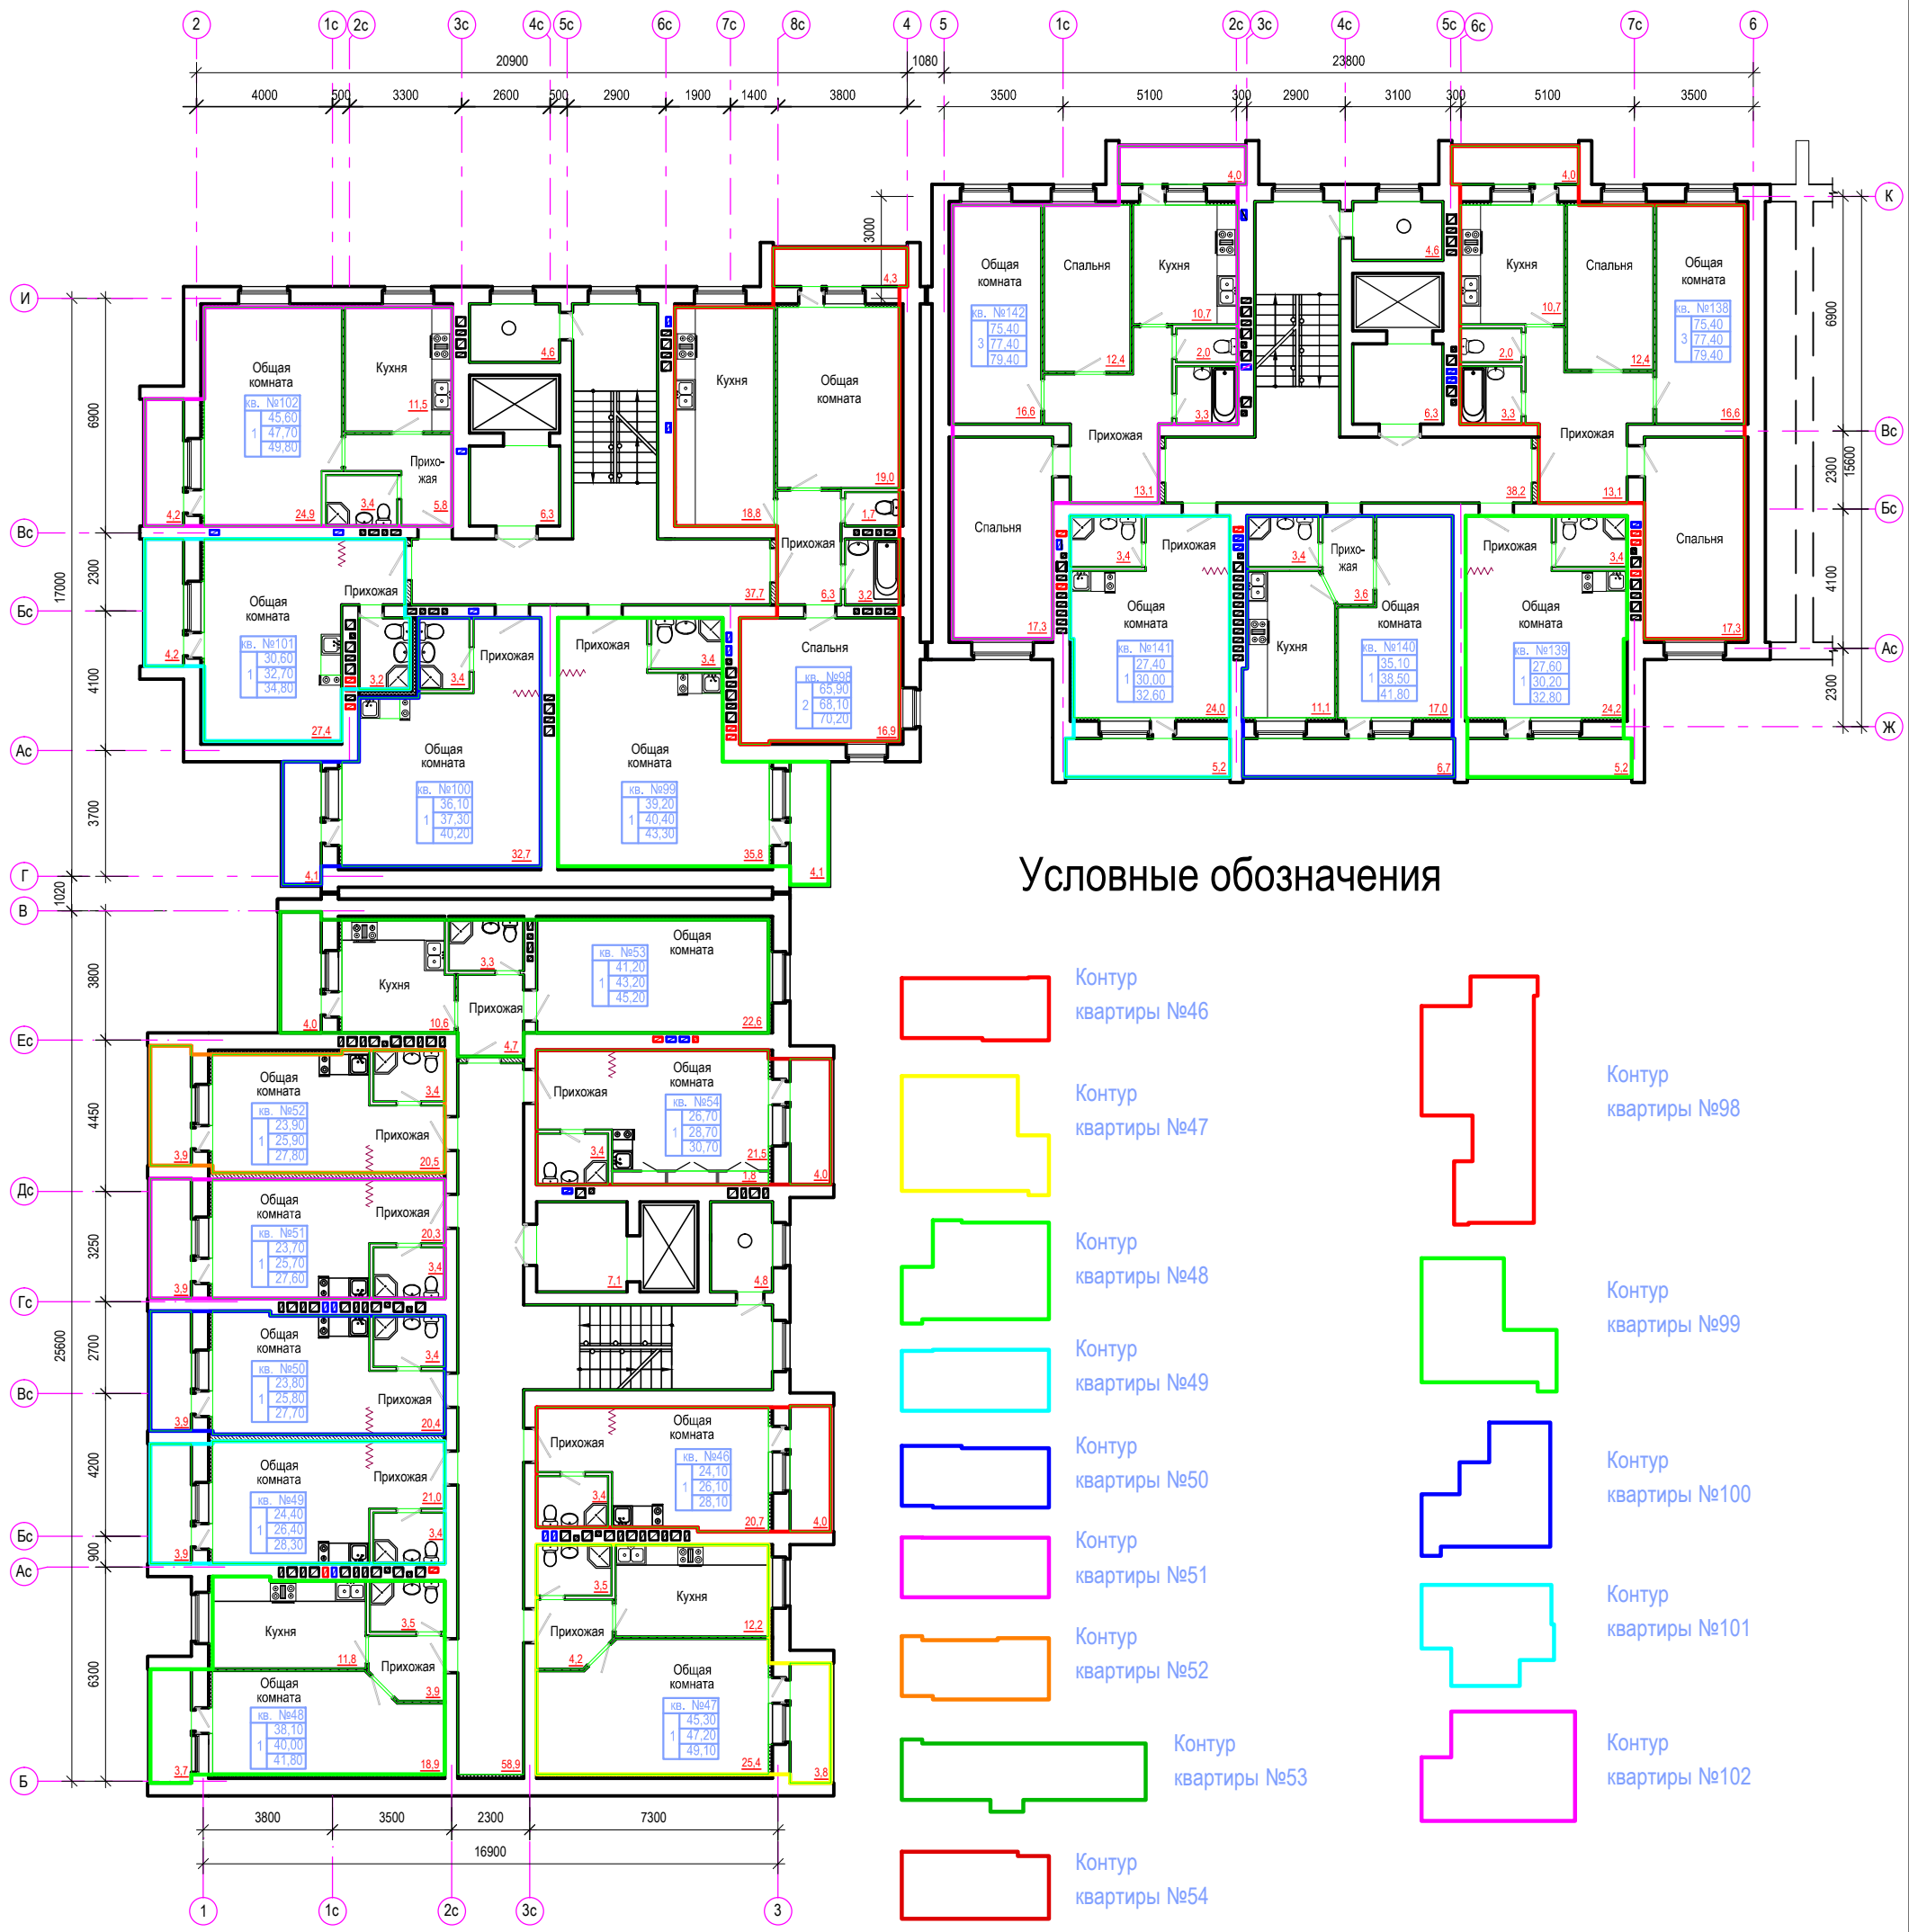



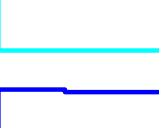
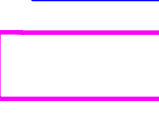
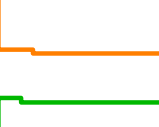
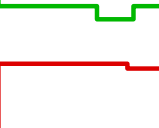


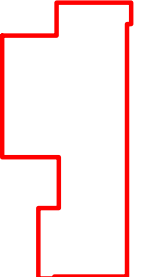
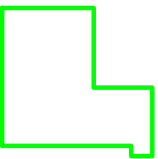
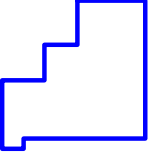


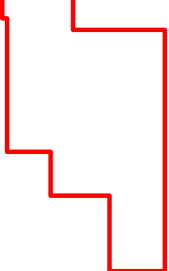
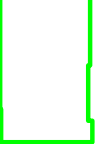
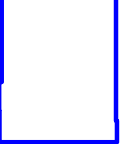

 


План 7 этажа



Условные обозначения

-  Контур квартиры №46
-  Контур квартиры №47
-  Контур квартиры №48
-  Контур квартиры №49
-  Контур квартиры №50
-  Контур квартиры №51
-  Контур квартиры №52
-  Контур квартиры №53
-  Контур квартиры №54
-  Контур квартиры №98
-  Контур квартиры №99
-  Контур квартиры №100
-  Контур квартиры №101
-  Контур квартиры №102

-  Контур квартиры №138
-  Контур квартиры №139
-  Контур квартиры №140
-  Контур квартиры №141
-  Контур квартиры №142

- Номер квартиры
- Площадь квартиры без учета балконов и лоджий
- Площадь квартиры с учетом балконов и лоджий, подсчитанных с понижающим коэффициентом
- Эффективная общая площадь квартиры с учетом балконов и лоджий, подсчитанных без понижающего коэффициента
- Количество комнат