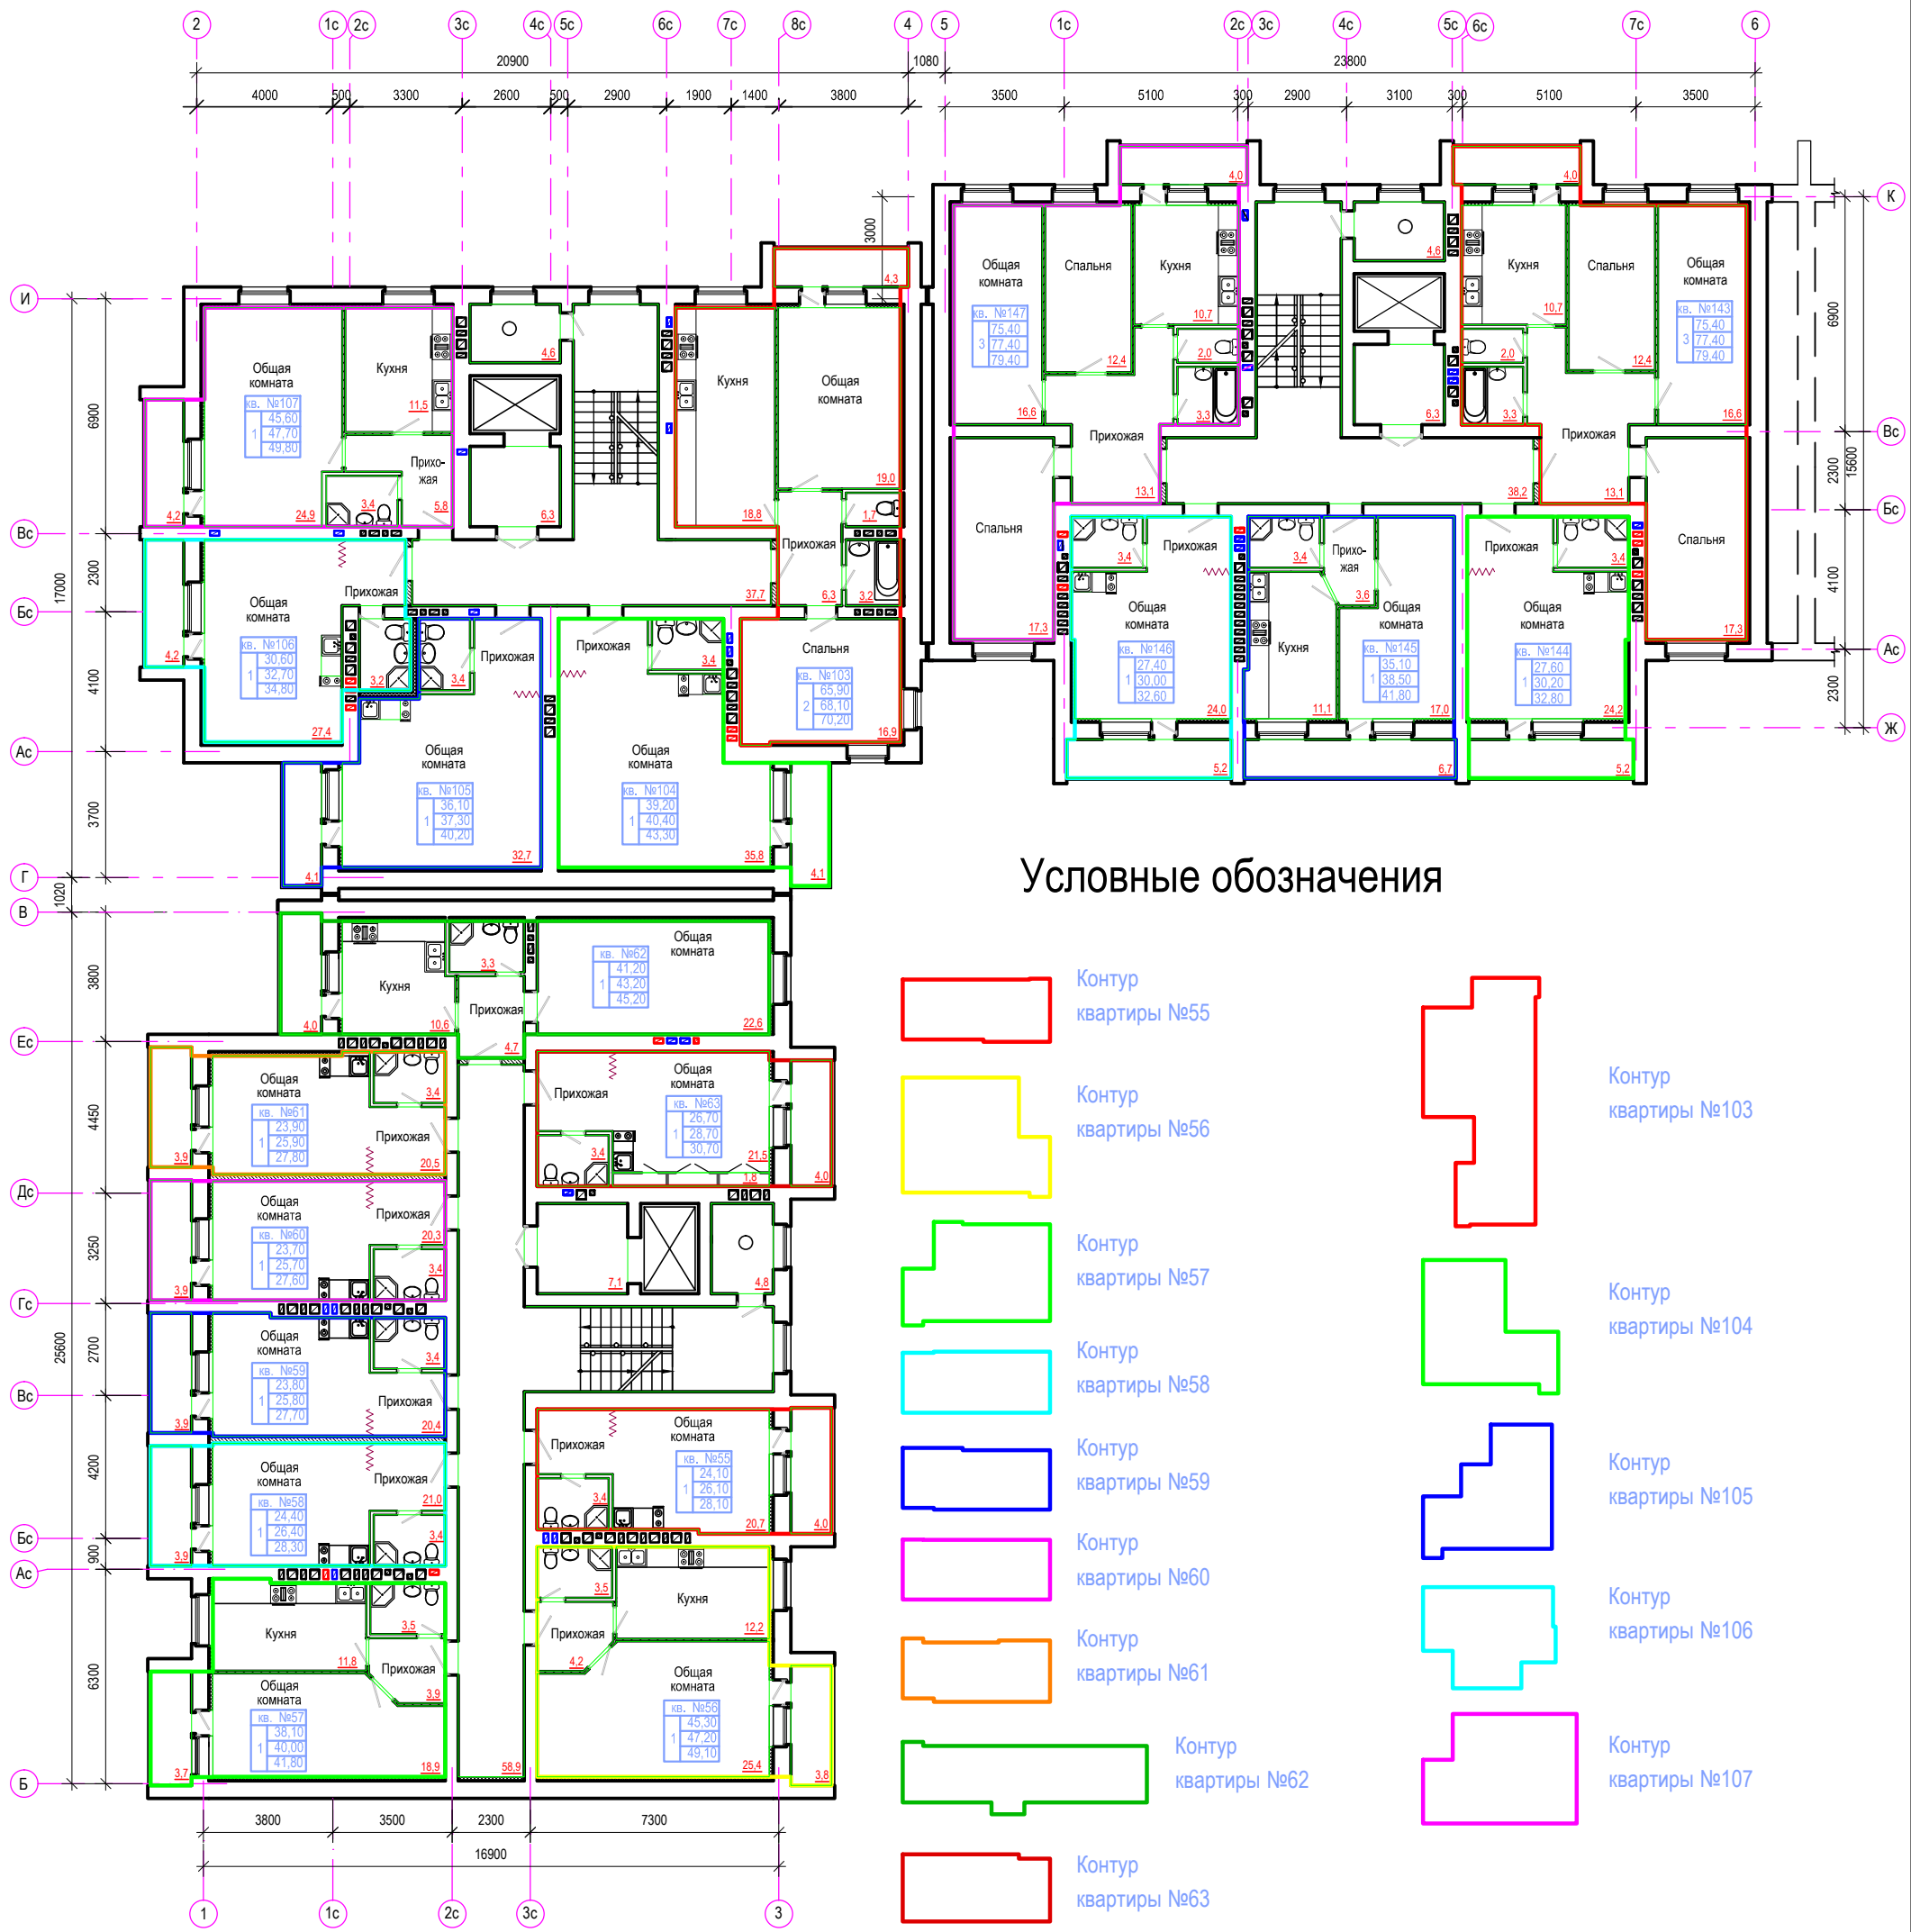



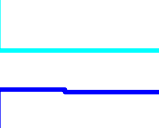
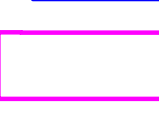
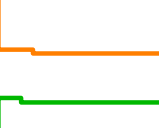
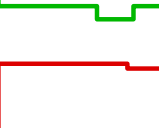


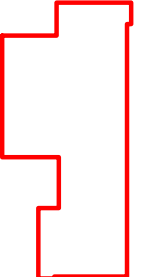
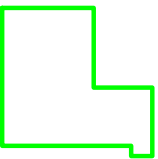
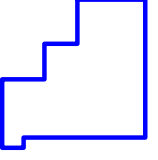


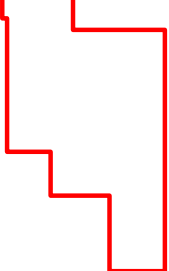
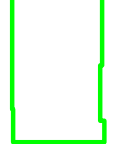
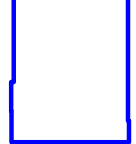

 


# План 8 этажа



## Условные обозначения

-  Контур квартиры №55
-  Контур квартиры №56
-  Контур квартиры №57
-  Контур квартиры №58
-  Контур квартиры №59
-  Контур квартиры №60
-  Контур квартиры №61
-  Контур квартиры №62
-  Контур квартиры №63
-  Контур квартиры №103
-  Контур квартиры №104
-  Контур квартиры №105
-  Контур квартиры №106
-  Контур квартиры №107

-  Контур квартиры №143
-  Контур квартиры №144
-  Контур квартиры №145
-  Контур квартиры №146
-  Контур квартиры №147

- Номер квартиры
- Площадь квартиры без учета балконов и лоджий
- Площадь квартиры с учетом балконов и лоджий, подсчитанных с понижающим коэффициентом
- Эффективная общая площадь квартиры с учетом балконов и лоджий, подсчитанных без понижающего коэффициента
- Количество комнат

кв. №55	23,90	25,90	27,90
1	25,90	27,90	
			27,90