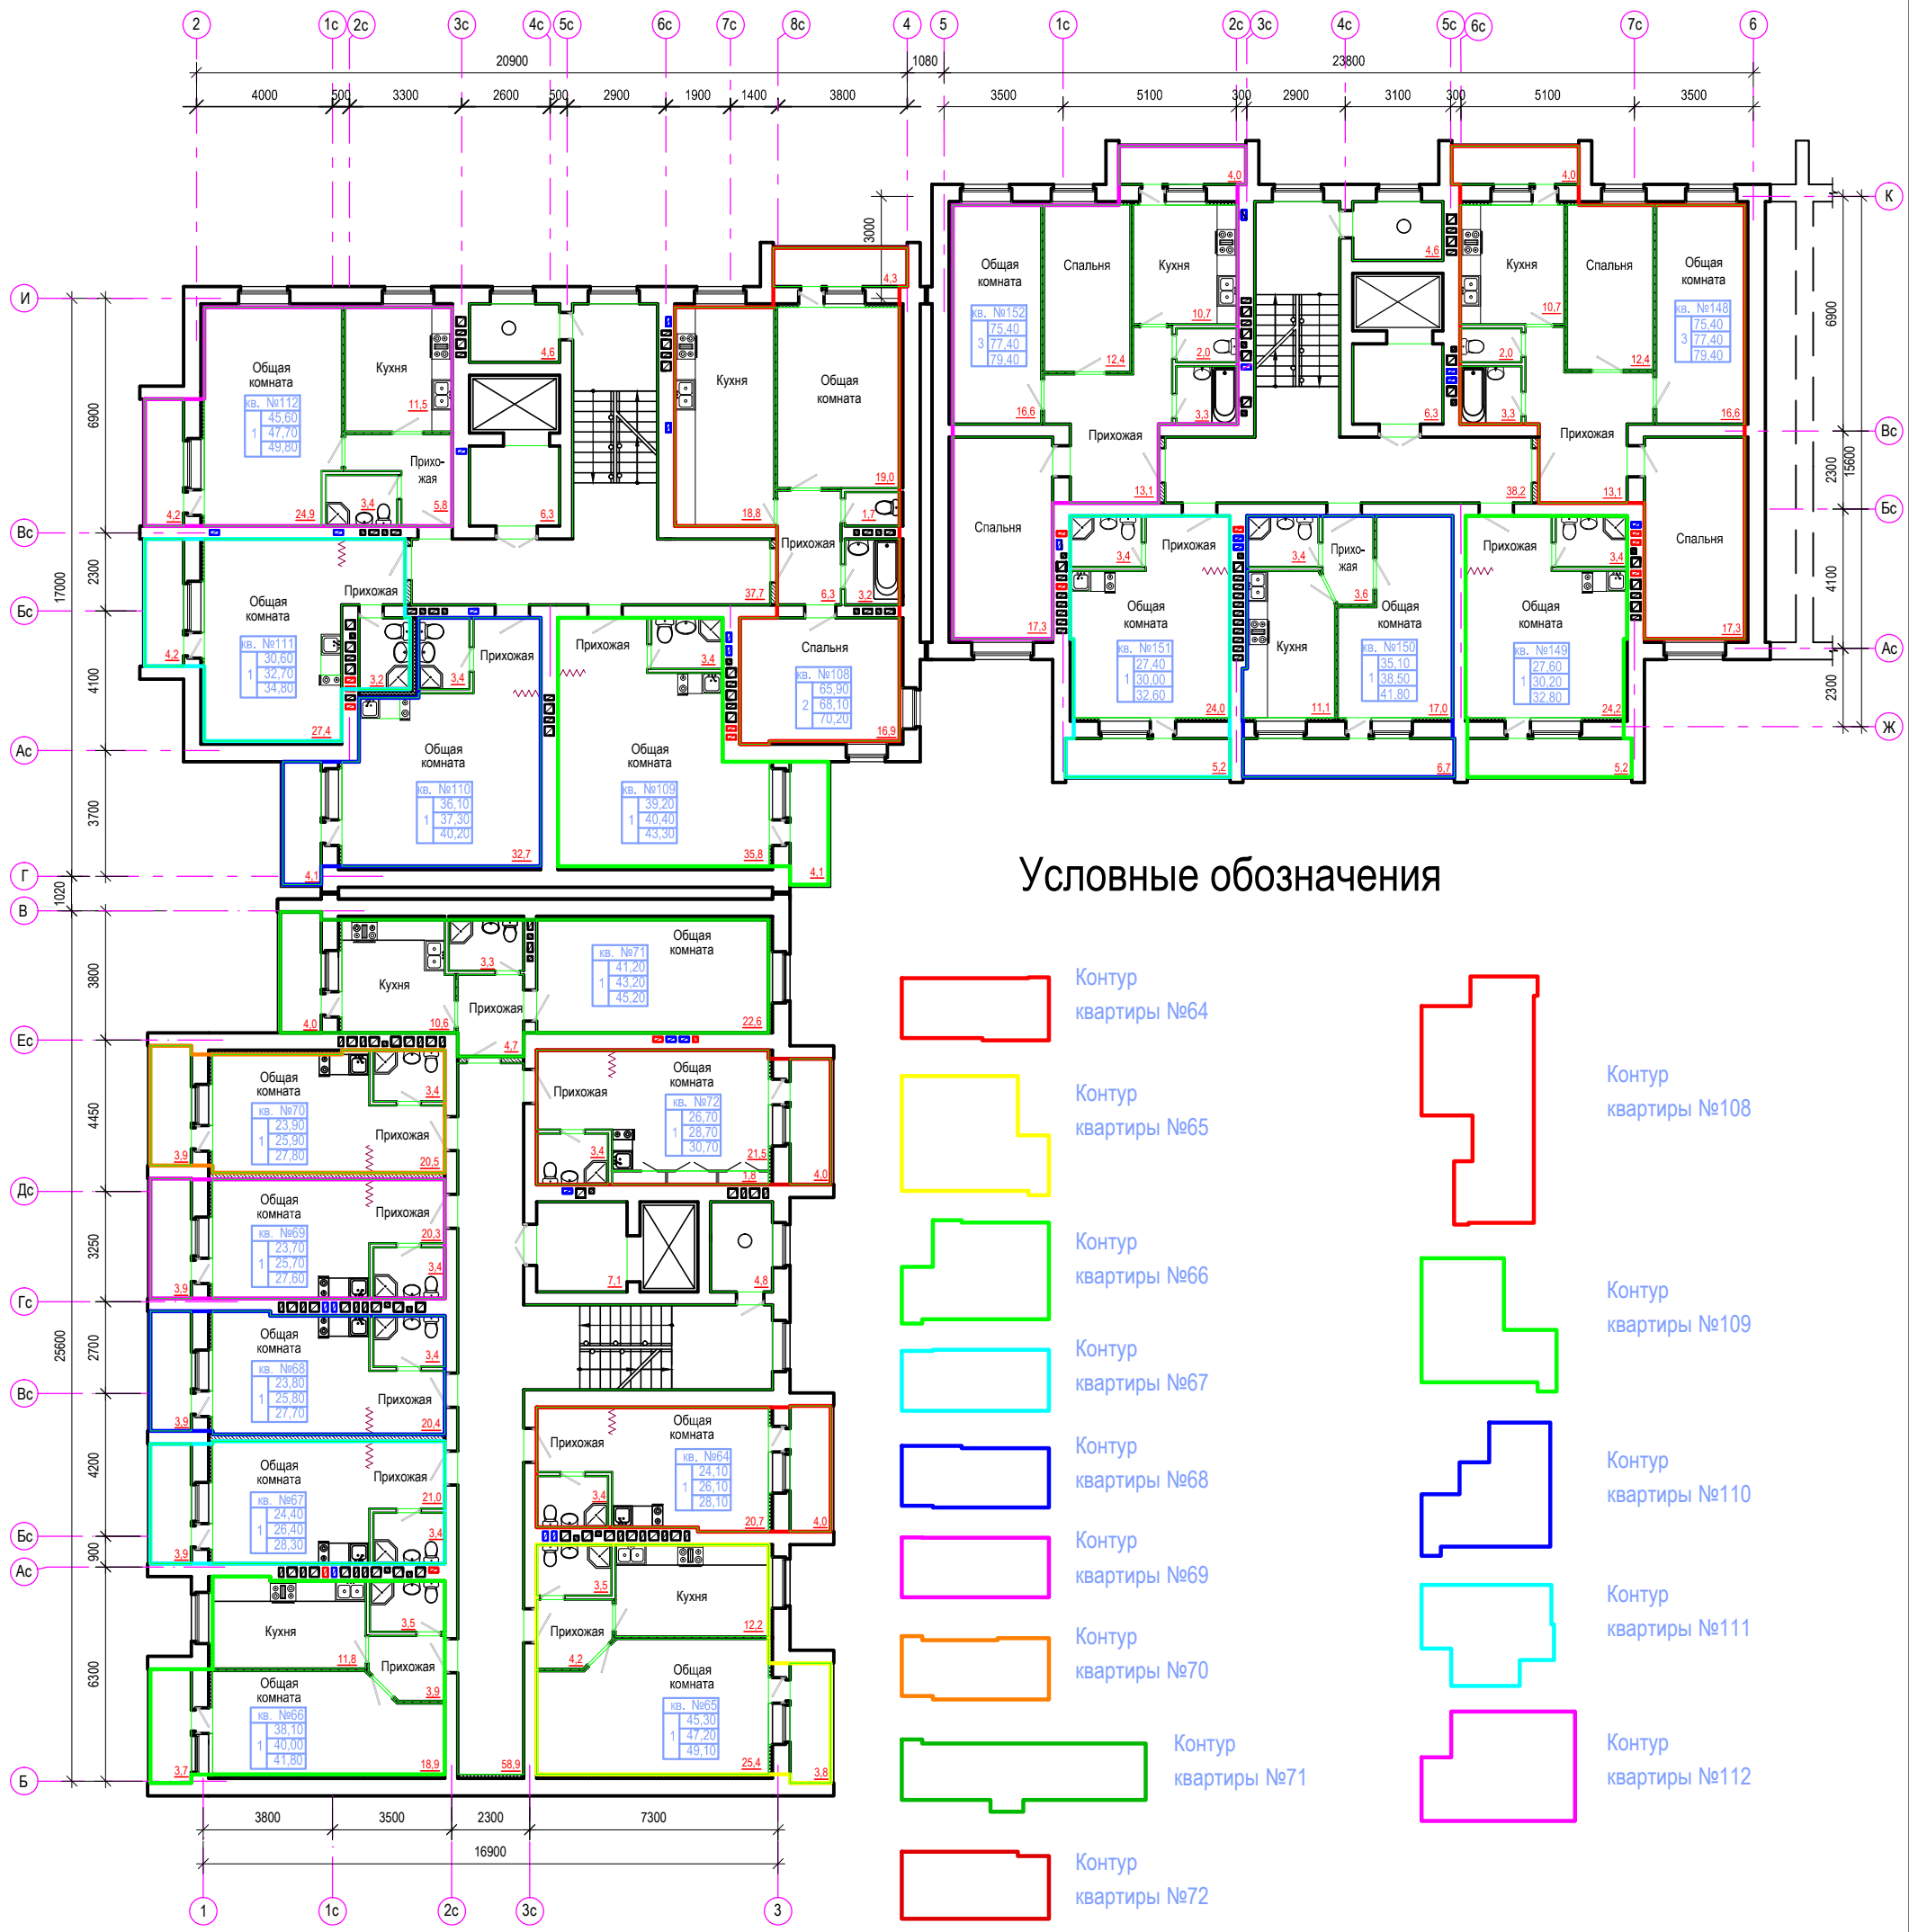



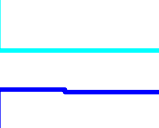
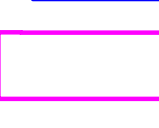
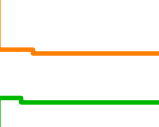
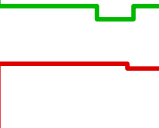


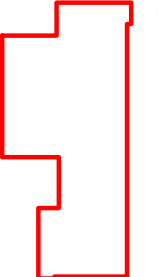
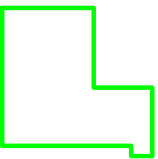
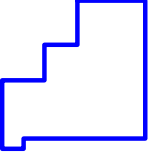


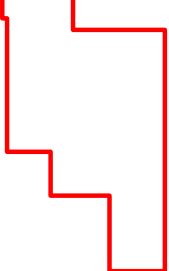
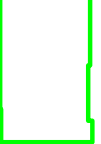
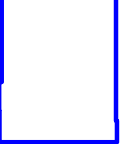

 


# План 9 этажа



## Условные обозначения

-  Контур квартиры №64
-  Контур квартиры №65
-  Контур квартиры №66
-  Контур квартиры №67
-  Контур квартиры №68
-  Контур квартиры №69
-  Контур квартиры №70
-  Контур квартиры №71
-  Контур квартиры №72
-  Контур квартиры №108
-  Контур квартиры №109
-  Контур квартиры №110
-  Контур квартиры №111
-  Контур квартиры №112

-  Контур квартиры №148
-  Контур квартиры №149
-  Контур квартиры №150
-  Контур квартиры №151
-  Контур квартиры №152

- Номер квартиры
  - Площадь квартиры без учета балконов и лоджий
  - Площадь квартиры с учетом балконов и лоджий, подсчитанных с понижающим коэффициентом
  - Эффективная общая площадь квартиры с учетом балконов и лоджий, подсчитанных без понижающего коэффициента
  - Количество комнат
- |         |       |
|---------|-------|
| кв. №64 | 23.90 |
| 1       | 25.90 |
|         | 27.90 |